


Площадка стоянки горной техники

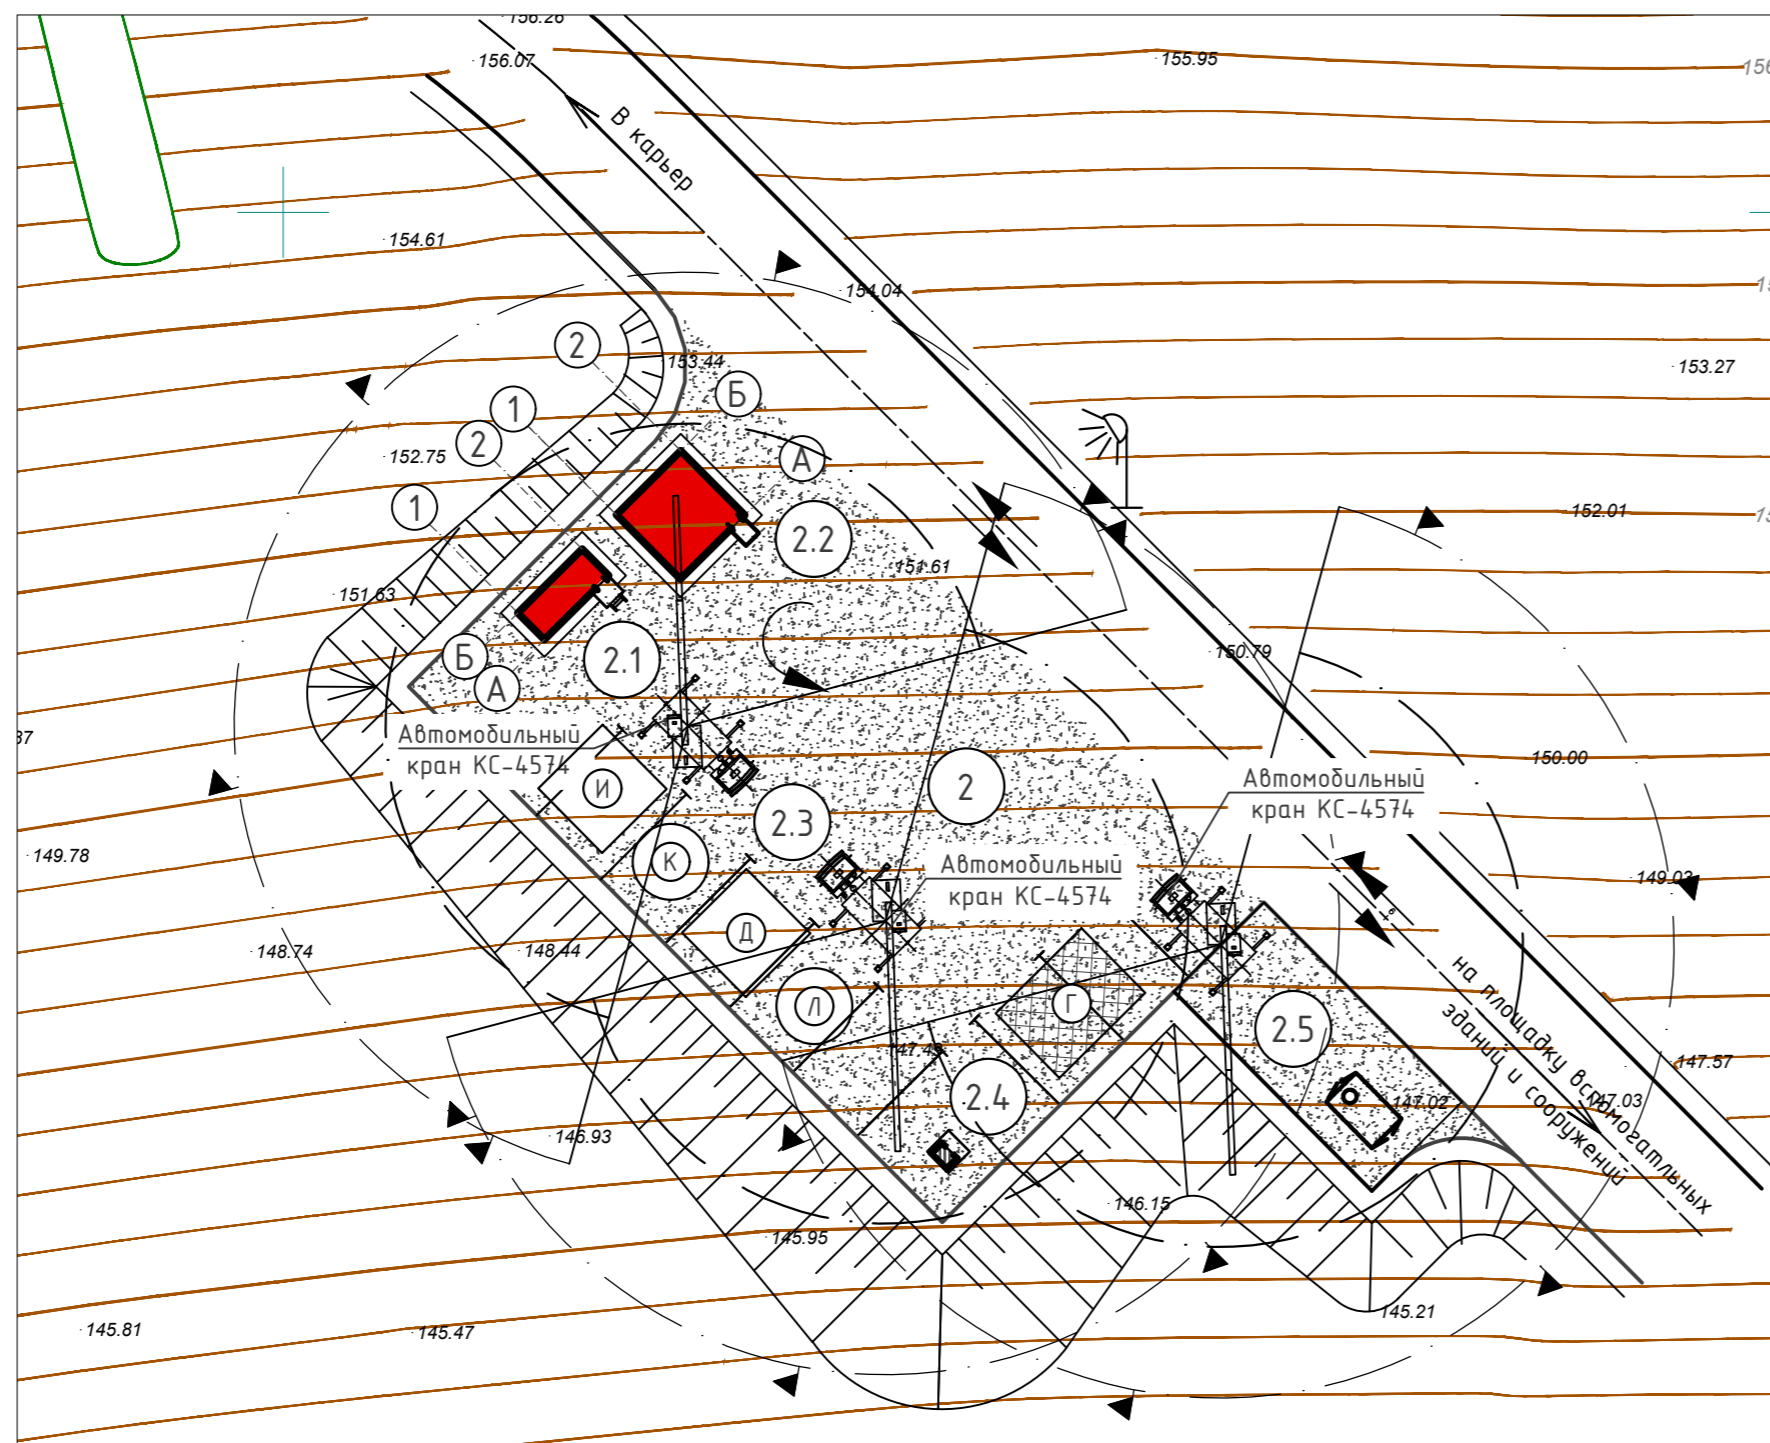

№ п/п	Наименование	Тип	Характеристика
Г	Открытая площадка складирования		
Д	Навес		Индивид.
И	Площадка для складирования строительных отходов		
К	Противопожарная емкость		
Л	Емкость для воды		

№ п/п	Наименование	Примечание
2	Площадка стоянки горной техники	
2.1	Раскомандировка	
2.2	Пункт обогрева	
2.3	Стоянка горной техники	
2.4	Кабина туалетная "Калифорния"	
2.5	Резервуар-накопитель	

- | | | | | | | | | | | |
|-----------|-------------|------|--------|------------|-------|---|--|----------------------------|------|--------|
| | | | | | | 27.БД/004-ПОС | | | | |
| 1 | - | Зам. | 138-23 | <i>Рос</i> | 12.23 | Карьер золоторудного месторождения
"Благодатное" | | | | |
| Изм. | Кол.уч | Лист | № док | Подпись | Дата | | | | | |
| Разраб. | Вертупрахов | | | <i>Рос</i> | 12.22 | Площадка стоянки горной техники | | Стадия | Лист | Листов |
| Проверил | Калашников | | | <i>Окс</i> | 12.22 | | | П | 5 | |
| Нач. отд. | Жендаева | | | <i>Рос</i> | 12.22 | | | | | |
| Н. контр. | Шадрин | | | <i>Сло</i> | 12.22 | Объектный стройгенплан М1:500 | | 000 "Забайкалзолотопроект" | | |
| ГИП | Бернанс | | | <i>Рос</i> | 12.22 | | | | | |