


ОБЪЕКТНЫЙ СТРОЙГЕНПЛАН (М1:500)

Площадка очистных сооружений карьерных вод

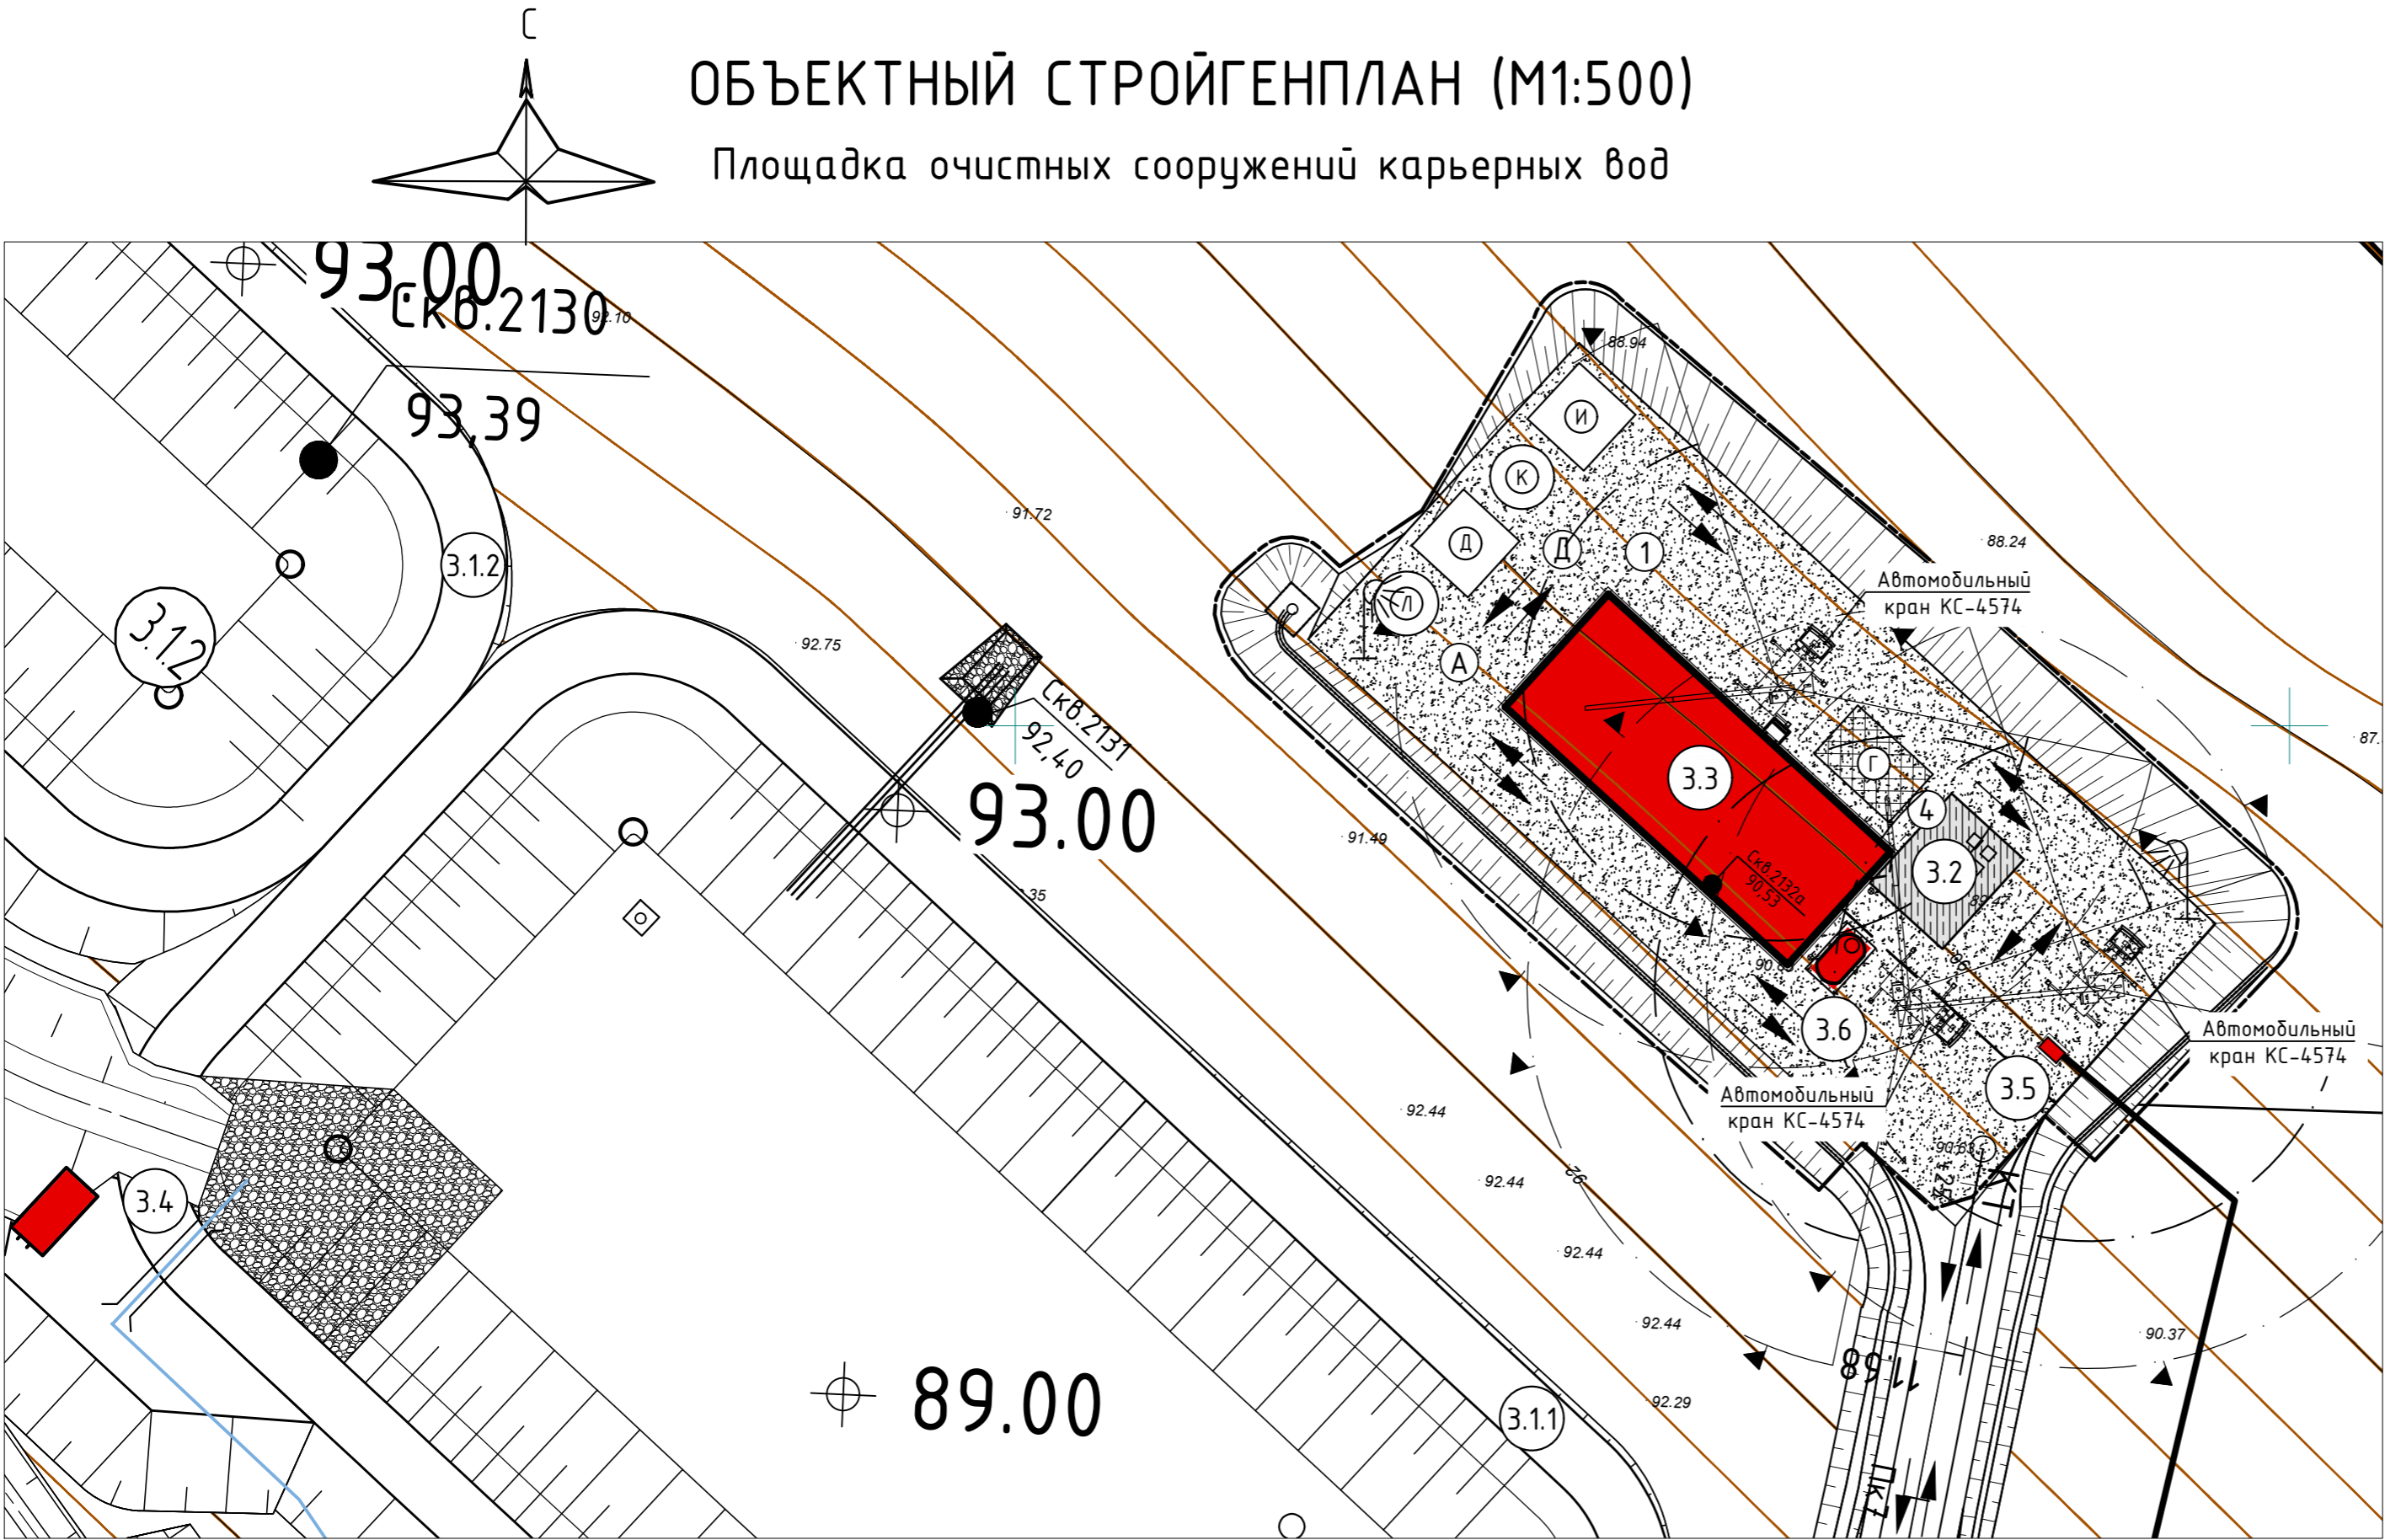

УСЛОВНЫЕ ОБОЗНАЧЕНИЯ

- Проектируемые здания
- Открытые площадки складирования
- Направление движения автотранспорта
- Прожектор типа ПЗС-45
- Опасная зона от падения груза с высоты
- Границы опасной зоны крана
- Автомобильный стреловой кран КС-4574 (либо аналог)

ЭКСПЛИКАЦИЯ ВРЕМЕННЫХ ЗДАНИЙ И СООРУЖЕНИЙ

№ п/п	Наименование	Тип	Характеристика
Г	Открытая площадка складирования		
Д	Навес		Индивид.
И	Площадка для складирования строительных отходов		
К	Противопожарная емкость		
Л	Емкость для воды		






ЭКСПЛИКАЦИЯ ЗДАНИЙ И СООРУЖЕНИЙ

№ п/п	Наименование	Примечание
3	Площадка очистных сооружений карьерных вод	
3.1.1	Пруд-отстойник №1 секция №1	эксплуатация в 1-й год
3.1.2	Пруд-отстойник №1 секция №2	эксплуатация в 3-й год
3.2	Площадка временного накопления отходов	
3.3	Комплекс очистки паводковых и карьерных вод	
3.4	Блок дозирования товарного окислителя	
3.5	КТП СОКВ	
3.6	Резервуар чистой воды ёмк. 10м³	

1. Согласно заданию на проектирование стройгенплан разработан на период возведения зданий и сооружений карьера золоторудного месторождения "Благodatное".
2. При организации строительной площадки, установке и эксплуатации строительной техники и механизмов строго руководствоваться СП 49.13330.2010 и СНиП 12-04-2002 "Безопасность труда в строительстве", СП 48.13330.2019 (актуализированная редакция СНиП 12-01-2004 "Организация строительного производства").
3. Наружное пожаротушение предусматривается из проектируемых противопожарных резервуаров.
4. Потребная мощность снимается от мобильных дизельных электростанций (ДЭС), вода привозная, снабжение сжатым воздухом от компрессора.
5. При производстве работ соблюдать правила противопожарного режима (Постановление Правительства РФ от 16.09.2020 г. N 1479 - "Правила противопожарного режима в Российской Федерации"). Строительная площадка должна быть обеспечена комплектом первичных средств пожаротушения, звуковыми сигналами.
6. Монтажные и погрузочно-разгрузочные работы выполняются автомобильными стреловыми кранами КС-55729 грузоподъемностью 32 т (либо аналог) и КС-4574 грузоподъемностью 16 т (либо аналог).
7. На подготовительном этапе выполняется ограждение строительного бытового городка для предотвращения доступа посторонних лиц.
8. На путях движения автотранспорта на строительной площадке установить соответствующие дорожные знаки по ГОСТ Р 52290-2004.
9. Допускается замена расчетных марок машин и механизмов на другие с аналогичными характеристиками.
10. Лист смотреть совместно с листами 1-5, 7.

27.БД/004-ПОС

Карьер золоторудного месторождения "Благodatное"

 Разраб.	Вертипрахов		12.22	Площадка очистных сооружений карьерных вод	Стадия	Лист	Листов
Проверил	Калашников		12.22		П	6	
Нач. отд.	Жендаева		12.22				
Н. контр.	Шадрин		12.22	Объектный стройгенплан М1:500	000 "Забайкалзолотопроект"		
ГИП	Бернанс		12.22				