М1:50

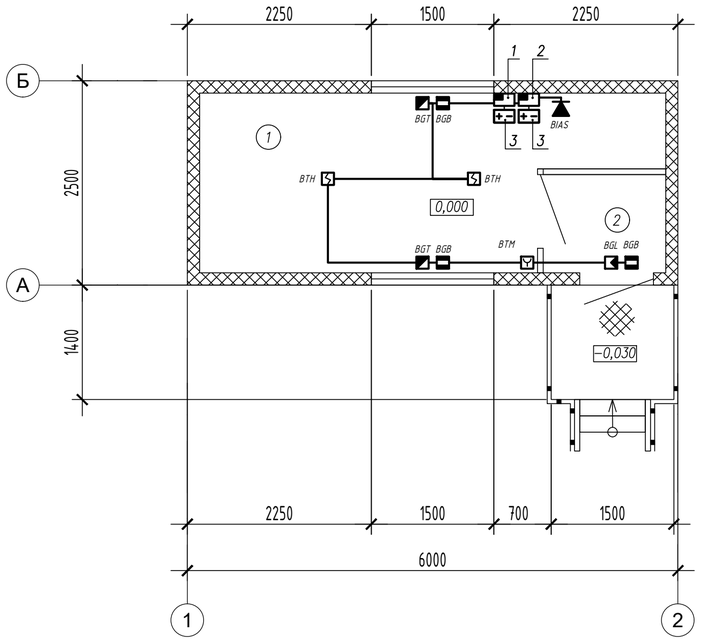

Структурная схема охранной сигнализации

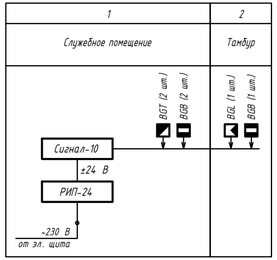

Структурная схема пожарной сигнализации

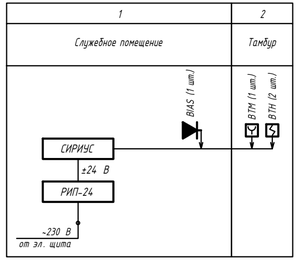

Экспликация помещений

Номер помещения	Наименование	Площадь, м²	Кат. помещ
1	Служебное помещение	10,55	
2	Тамбур	1,80	

ЭКСПЛИКАЦИЯ ОБОРУДОВАНИЯ

Поз.	Обозначение	Наименование	Ед. изм.	Кол.	Приме-чание
1		Пульт контроля и управления	шт.	1	
		охранный Сигнал-10			
2		Пульт контроля и управления	шт.	1	
		пожарный Сириус			
3		Резервированный источник	шт.	2	
		питания РИП-24			

УСЛОВНЫЕ ОБОЗНАЧЕНИЯ

BTH — *Извещатель пожарный дымовой ИП 212-34А*

BTM — *Извещатель пожарный ручной ИПР 513-3АМ*

BGT — *Извещатель охранный звуковой С2000-СТ*

BGL — *Извещатель охранный поверхностный С2000-ШИК*

BGB — *Извещатель охранный магнитоконтактный С2000-СМК*

BIAL — *Устройство сигнальное световое "Выход"*

BIAS — *Оповещатель пожарный звуковой "Свирель"*

Оборудование пожарной и охранной сигнализации поставляется заводом-изготовителем модульного здания

						27.БД/004-ПБ
						Карьер золорудного месторождения "Благодатное"
1	-	Зам.	138-23		12.23	
Изм.	Колуч	Лист	№ док	Подпись	Дата	
Разраб.		Бирюля			12.23	Раскомандировка
Проверил		Никульников			12.23	
Н.Контр.		Шадрина			12.23	
Нач.отд.		Шадрина			12.23	План размещения оборудования ПС, ОС на отм. 0,000
ГИП		Якимов			12.23	

Стадия	Лист	Листов
П	25	

ООО "Забайкалзолотопроект"

Согласовано

Взам. инв. №

Подп. и дата

Инв. № подл.

Формат А4х3