М1:50

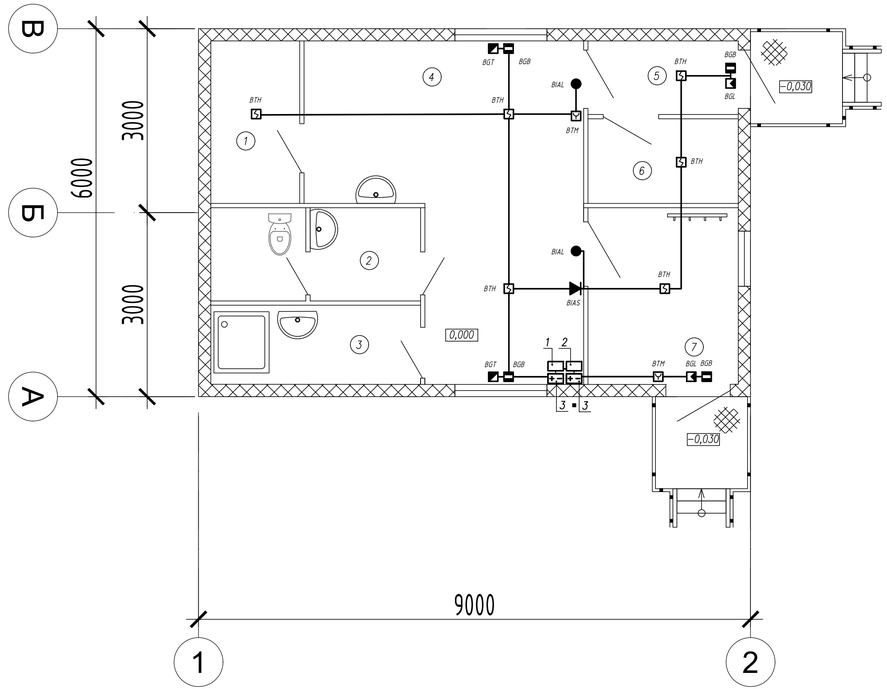

Структурная схема охранной сигнализации

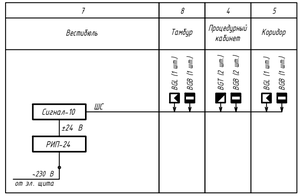

Структурная схема пожарной сигнализации

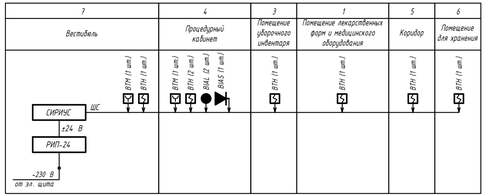

УСЛОВНЫЕ ОБОЗНАЧЕНИЯ

ВТН — Извещатель пожарный дымовой ИП 212-34А

ВТМ — Извещатель пожарный ручной ИПР 513-3АМ

BGT — Извещатель охранный звуковой С2000-СТ

BGL — Извещатель охранный поверхностный С2000-ШИК

BGB — Извещатель охранный магнитоконтактный С2000-СМК

BIAL — Устройство сигнальное световое "Выход"

BIAS — Оповещатель пожарный звуковой "Свирель"

Экспликация помещений

Номер помещения	Наименование	Площадь, м^2	Кат. помещ.
1	Помещение лекарственных форм и медицинского оборудования	3,84	В4
2	Санузел	5,20	
3	Помещения уборочного инвентаря	4,42	В4
4	Процедурный кабинет	19,73	
5	Коридор	2,94	
6	Помещения для хранения и медицинских отходов	3,38	В4
7	Вестибюль	7,06	

ЭКСПЛИКАЦИЯ ОБОРУДОВАНИЯ

Поз.	Обозначение	Наименование	Ед. изм.	Кол.	Приме-чание
1		Пульт контроля и управления	шт.	1	
		охранный Сигнал-10			
2		Пульт контроля и управления	шт.	1	
		пожарный Сириус			
3		Резервированный источник	шт.	2	
		питания РИП-24			

Оборудование пожарной и охранной сигнализации поставляется заводом-изготовителем модульного здания

							27.БД/004-ПБ
							Карьер золорудного месторождения "Благодатное"
1	-	Зам.	138-23		12.23		
Изм.	Кол.уч	Лист	№ док	Подпись	Дата		
Разраб.		Бирюля			12.23	Медпункт	Стадия: П; Лист: 30; Листов:
Проверил		Никульников			12.23		
Н.Контр.		Шадрина			12.23		
Нач.отд.		Шадрина			12.23	План размещения оборудования ПС, ОС на отм. 0,000	ООО "Забайкалзолотопроект"
ГИП		Якимов			12.23		

Формат А4х4

Согласовано

Взам. инв. №

Подп. и дата

Инв. № подл.