


Экспликация помещений

Номер помещения	Наименование	Площ., м²	Кат-помещ.
1	Служебное помещение	5,94	

Основные показатели

1	Площадь застройки, в том числе крыльцо	7,5 м² 2,68 м²
2	Общая площадь	5,94 м²
3	Строительный объем	25,02 м³

План на отм. 0,000

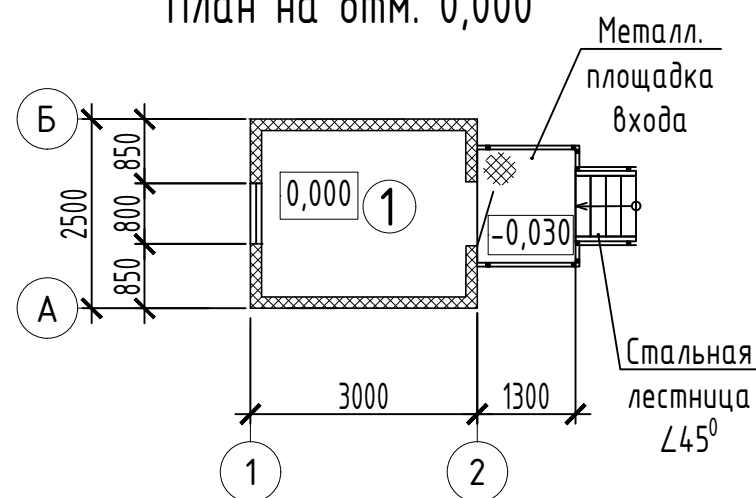

						27.БД/004-1.5-АР			
						Карьер золоторудного месторождения "Благодатное"			
1	-	Зам.	138-23		11.01.24				
Изм.	Колуч	Лист	№ док	Подпись	Дата				
Разраб.		Куценко			11.01.24	Помещение НС карьерного водоотлива (поз. ГП 1.5)	Стадия	Лист	Листов
Проверил		Романова			11.01.24		П		1
Нач. бюро		Жендаева			11.01.24				
						Фасады А-Б, Б-А, 1-2, 2-1. План на отм. 0,000	ООО "Забайкалзолотопроект"		
Н. контр.		Шадрин			11.01.24				
ГИП		Якимов			11.01.24				
							Формат А3		

Согласовано

Взам. инв. №

Подп. и дата

Инв. № подл.