
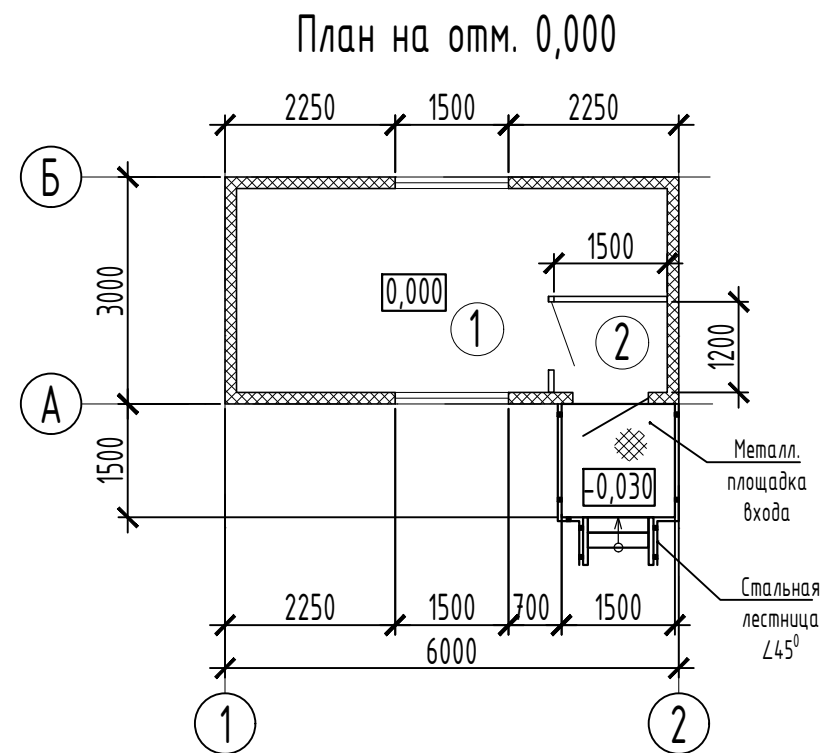
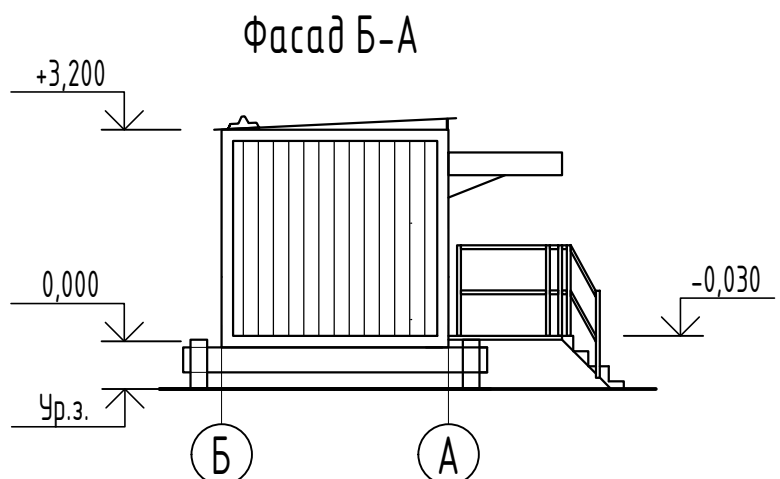
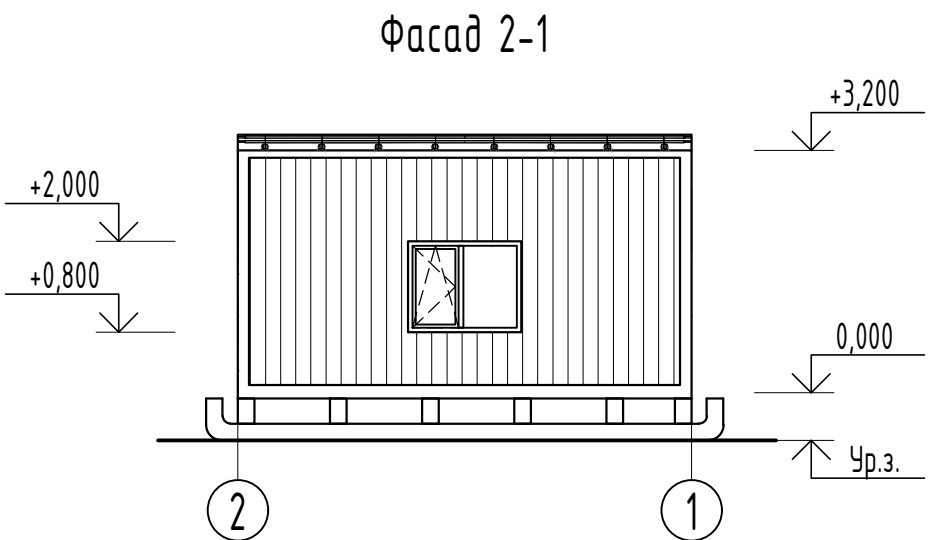
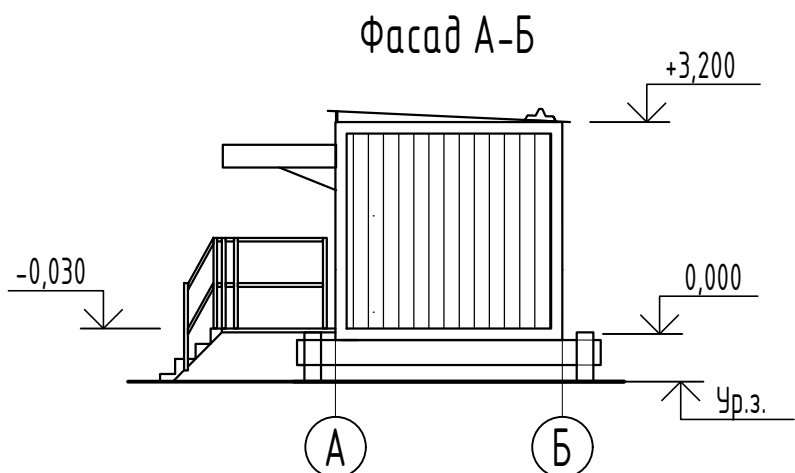


Основные показатели

1	Площадь застройки	20,84 м ²
	в том числе крыльцо	2,84 м ²
2	Общая площадь	15,39 м ²
3	Строительный объем блок-модуля	60,8 м ³

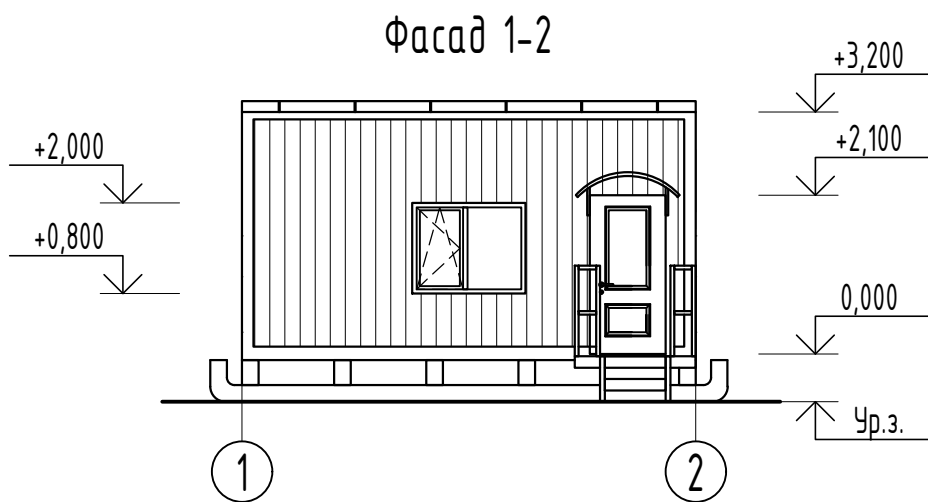

Экспликация помещений

Номер помеще-ния	Наименование	Площадь, м ²	Кат. по-мещ.
1	Служебное помещение	13,59	
2	Тамбур	1,80	

						27.БД/004-2.1-АР			
						Карьер золоторудного месторождения "Благодатное"			
1	-	Зам.	138-23		01.24				
Изм.	Колуч	Лист	№ док	Подпись	Дата				
Разраб.		Куценко			01.24	Раскомандировка (поз. ГП 2.1)	Стадия	Лист	Листов
Проверил		Романова			01.24		П		1
Нач. бюро		Жендаева			01.24				
						Фасады 1-2, 2-1. Фасады А-Б, Б-А. План на отм. 0,000	ООО "Забайкалзолотопроект"		
Н. контр.		Шадрин			01.24				
ГИП		Якимов			01.24				