
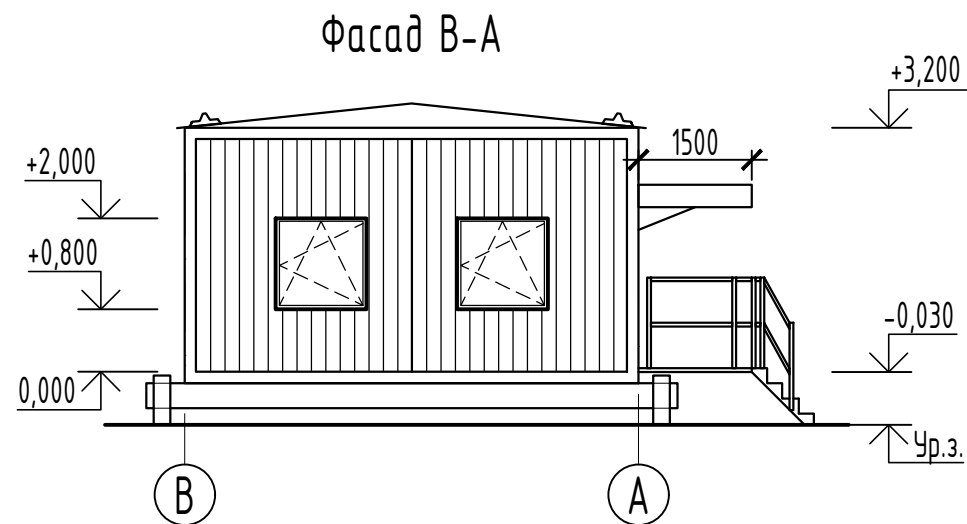
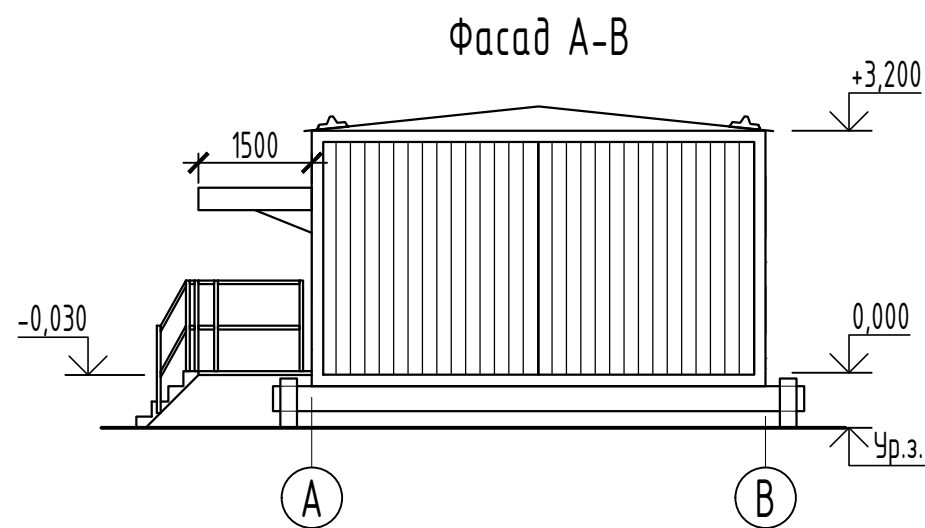
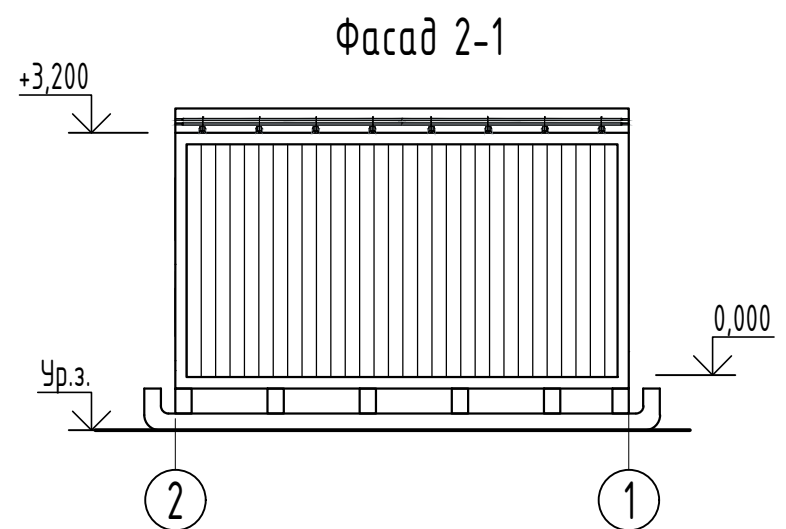


Согласовано

Взам. инв. №

Подп. и дата

Инв. № подл.

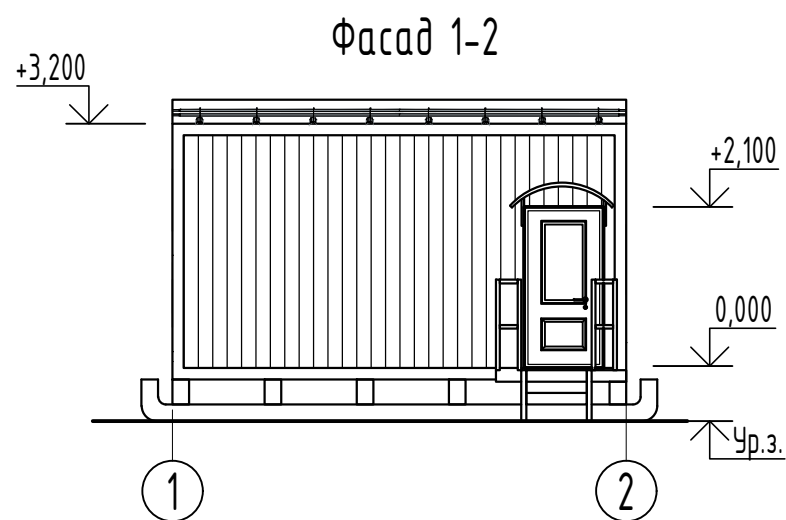

### Основные показатели


1	Площадь застройки, в том числе крыльцо	38,25 м <sup>2</sup> 2,25 м <sup>2</sup>
2	Общая площадь	31,70 м <sup>2</sup>
3	Строительный объем	118,08 м <sup>3</sup>

### Экспликация помещений

64

Номер помещ.	Наименование	Площадь м <sup>2</sup>	Кат. помещ.
1	Помещение обогрева	20,98	
2	Тамбур	3,12	
3	Санузел	3,29	
4	Комната уборочного инвентаря	4,31	

### План на отм. 0,000

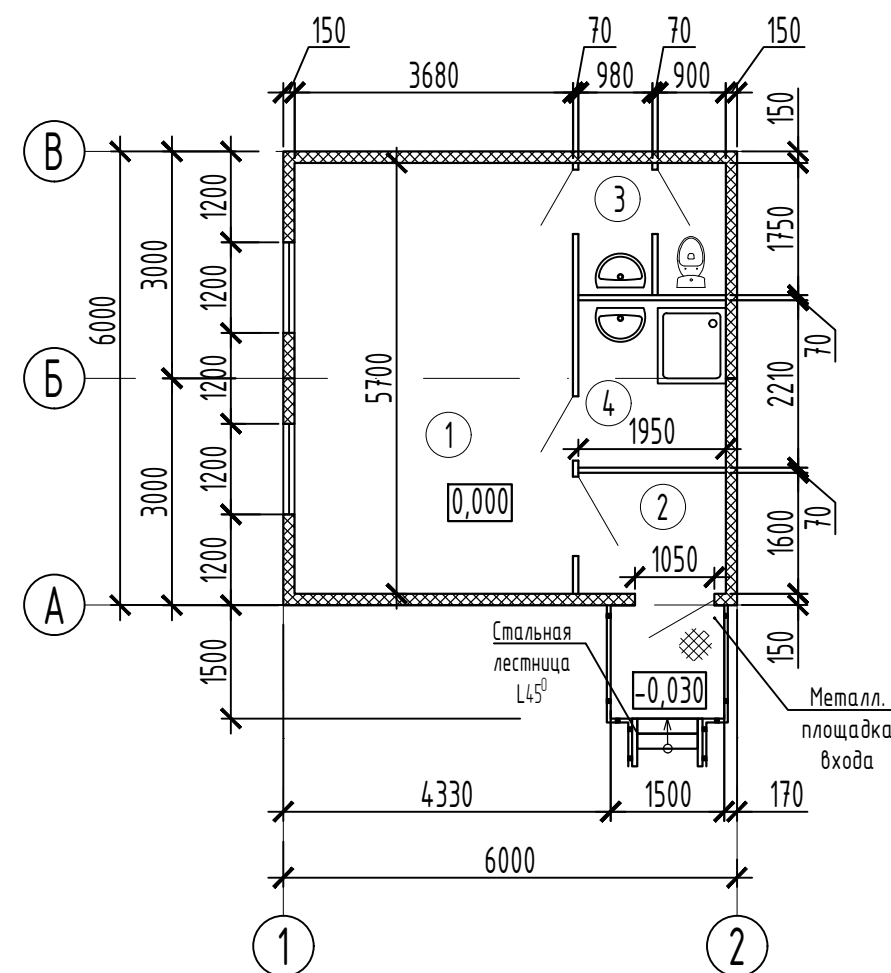

						27.БД/004-2.2-АР				
						Карьер золоторудного месторождения "Благодатное"				
1	-	Зам.	138-23		10.01.24					
Изм.	Колуч	Лист	№ док	Подпись	Дата					
Разраб.		Куценко			10.01.24	Пункт обогрева (поз. ГП 2.2)		Стадия	Лист	Листов
Проверил		Романова			10.01.24			П		1
Нач. бюро		Жендаева			10.01.24					
						Фасады 1-2, 2-1. Фасады А-В, В-А. План на отм. 0,000		000 "Забайкалзолотопроект"		
Н. контр.		Шадрин			10.01.24					
ГИП		Якимов			10.01.24					