


Экспликация помещений

Номер помеще-ния	Наименование	Площадь, м²	Кат. поме-щений
1	Служебное помещение	13,59	
2	Тамбур	1,80	


Основные показатели

1	Площадь застройки,	20,84 м²
	в том числе крыльцо	2,84 м²
2	Общая площадь	15,39 м²
3	Строительный объем	60,3 м³


Фасад 1-2

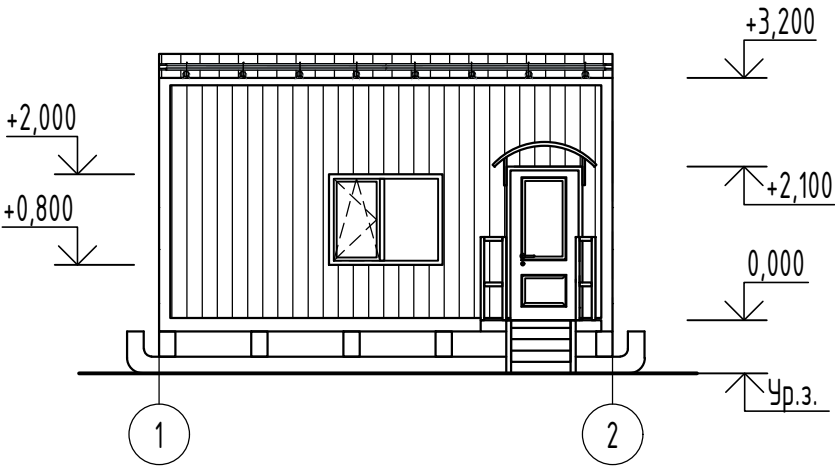


Фасад А-Б

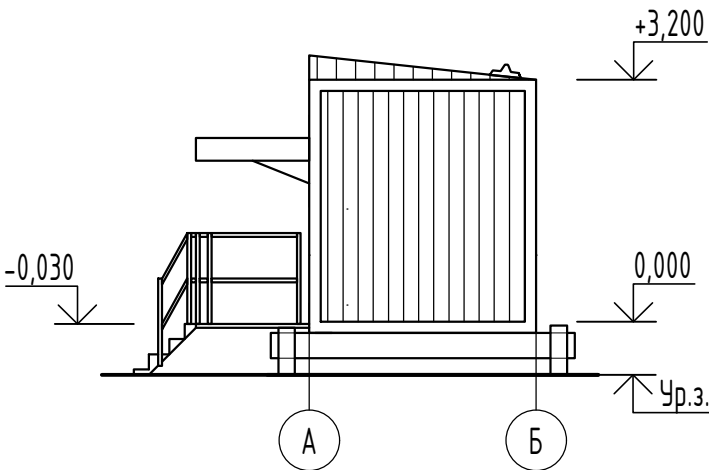


Фасад 2-1

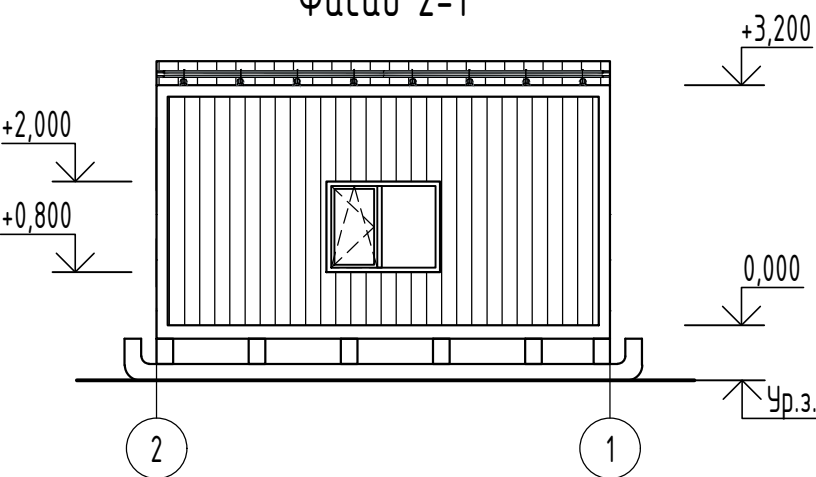

Фасад Б-А

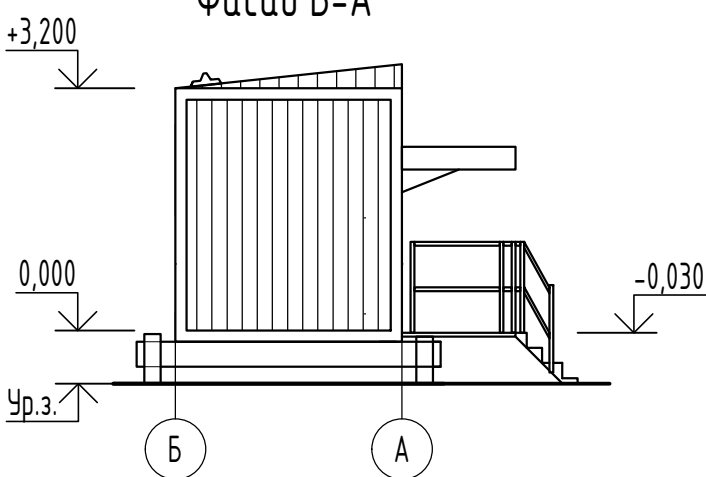

План на отм. 0,000

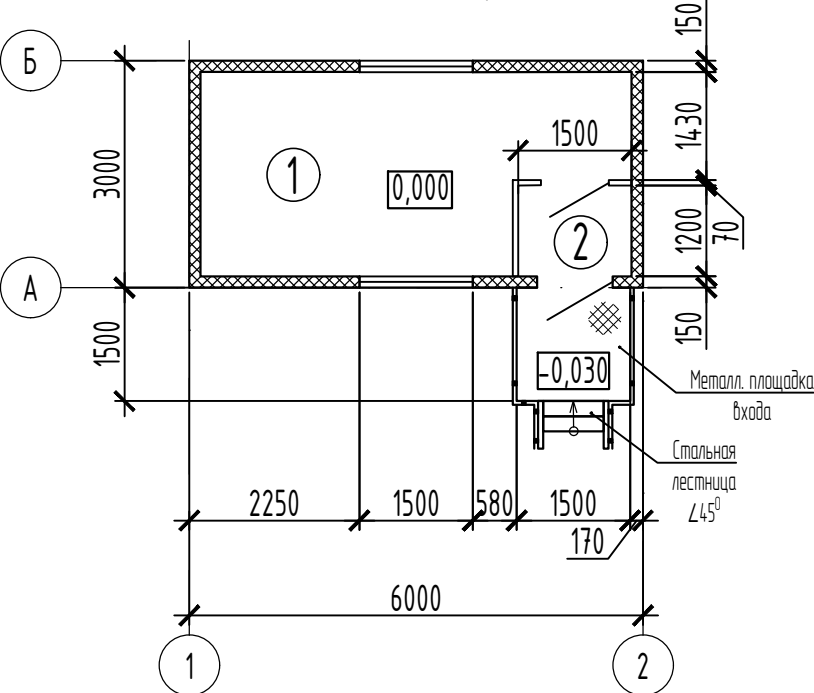

27.БД/004-4.1-АР

Карьер золоторудного месторождения "Благодатное"

						27.БД/004-4.1-АР			
						Карьер золоторудного месторождения "Благодатное"			
1	-	Зам.	138-23		12.23				
Изм.	Колуч	Лист	№ док	Подпись	Дата				
Разраб.		Куценко			12.23	Нарядная	Стадия	Лист	Листов
Проверил		Романова			12.23		П		1
Нач. бюро		Жендаева			12.23				
						Фасады 1-2, 2-1. Фасады А-Б, Б-А. План на отм. 0,000	ООО "Забайкалзолотопроект"		
Н. контр.		Шадрин			12.23				
ГИП		Якимов			12.23				