




Фасад 1-2

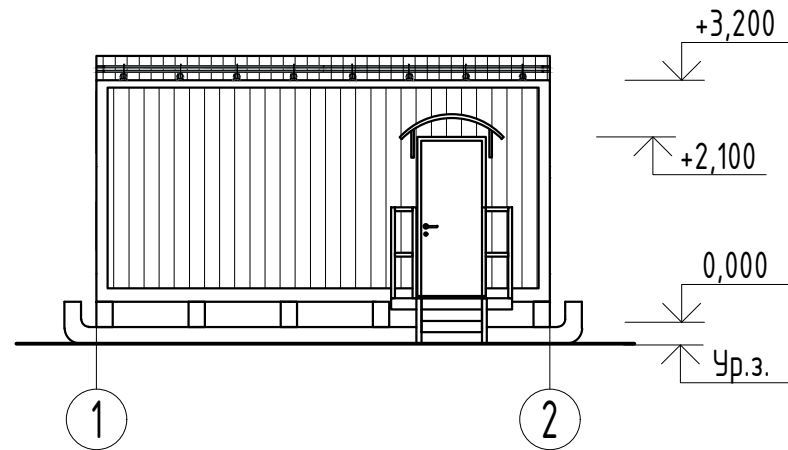


Фасад А-Б

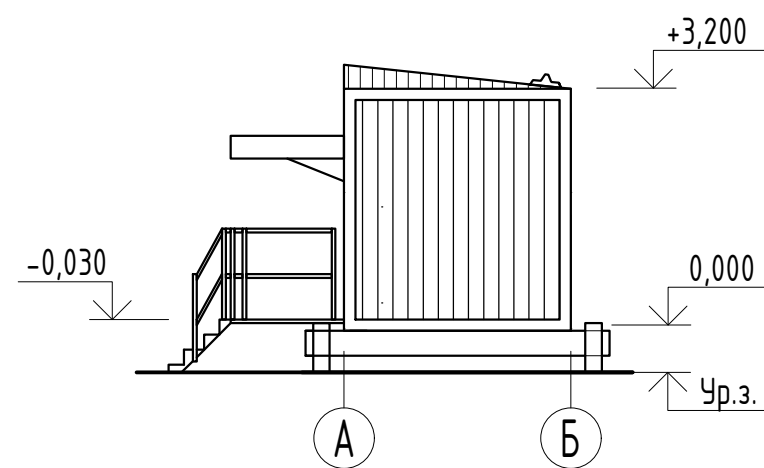


Фасад 2-1

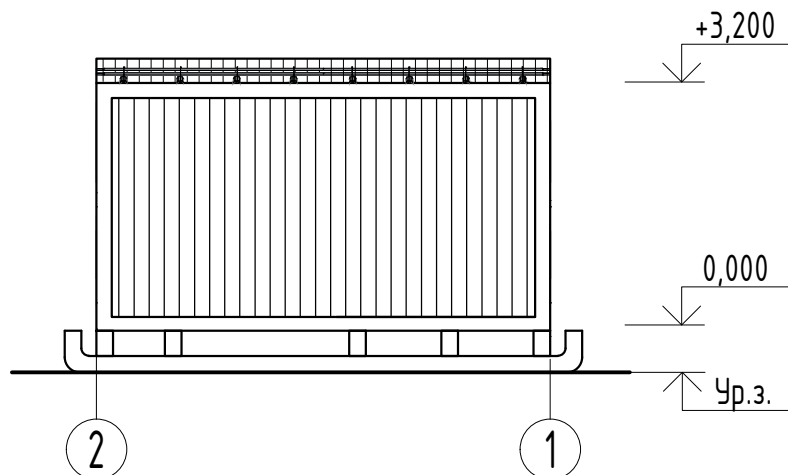

Фасад Б-А

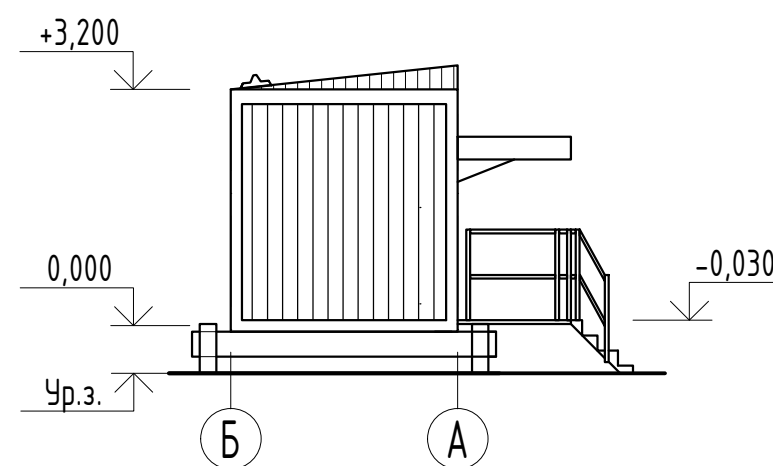

План на отм. 0,000

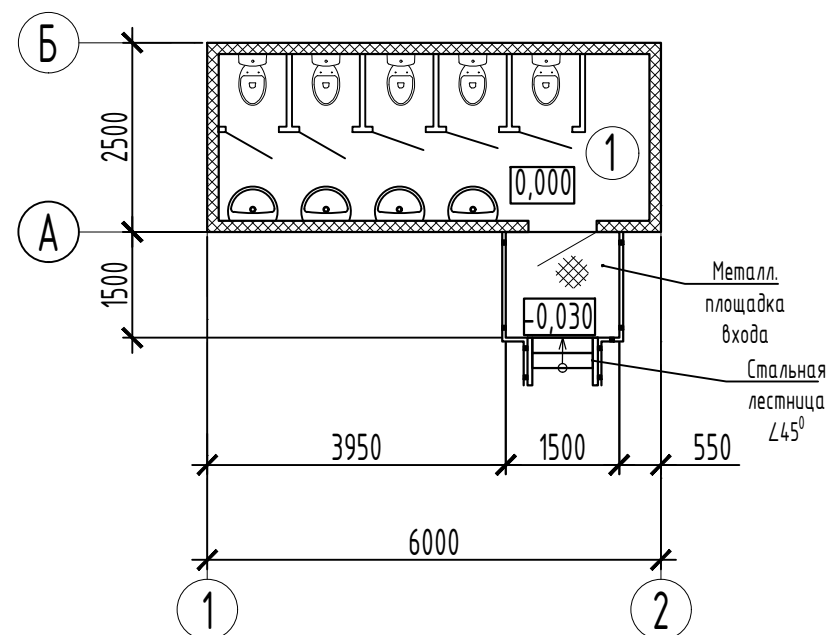

Экспликация помещений

Номер помещения	Наименование	Площадь, м ²	Кат. помещ.-щ.
1	Бытовое помещение	12,55	

Основные показатели

1	Площадь застройки	17,68 м ²
	в том числе крыльцо	2,68 м ²
2	Общая площадь	12,55 м ²
3	Строительный объем блок-контейнера	48,0 м ³

Согласовано

Взам. инв. №

Подп. и дата

Инв. № подл.

27.БД/004-4.11-АР

Карьер золоторудного месторождения "Благодатное"

1	-	Зам.	138-23		12.23
Изм.	Колуч	Лист	№ док	Подпись	Дата
Разраб.	Куценко				12.22
Проверил	Романова				12.22
Нач. бюро	Жендаева				12.22
Н. контр.	Шадрин				12.22
ГИП	Якимов				12.22

Туалетное помещение

Стадия	Лист	Листов
П		1

Фасады 1-2, 2-1. Фасады А-Б, Б-А.
План на отм. 0,000

000 "Забайкалзолотопроект"

Формат А3