




Фасад 1-2

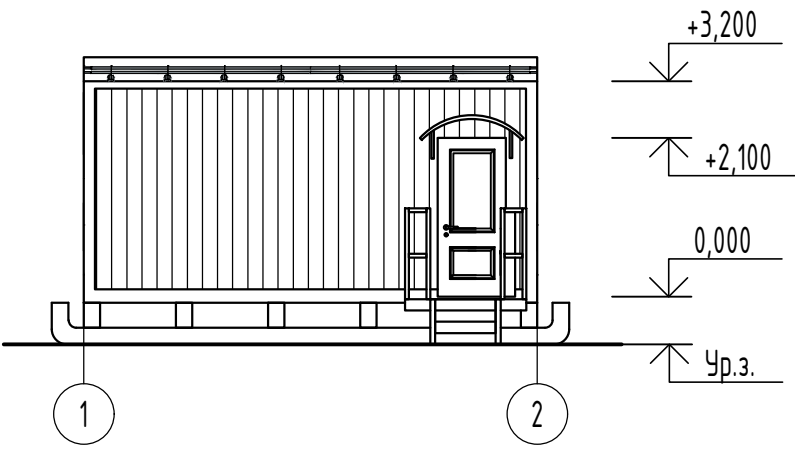


Фасад А-Б

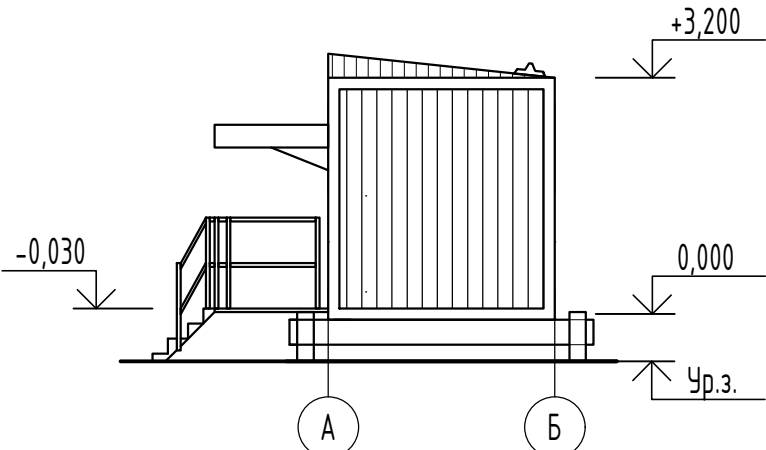


Фасад 2-1

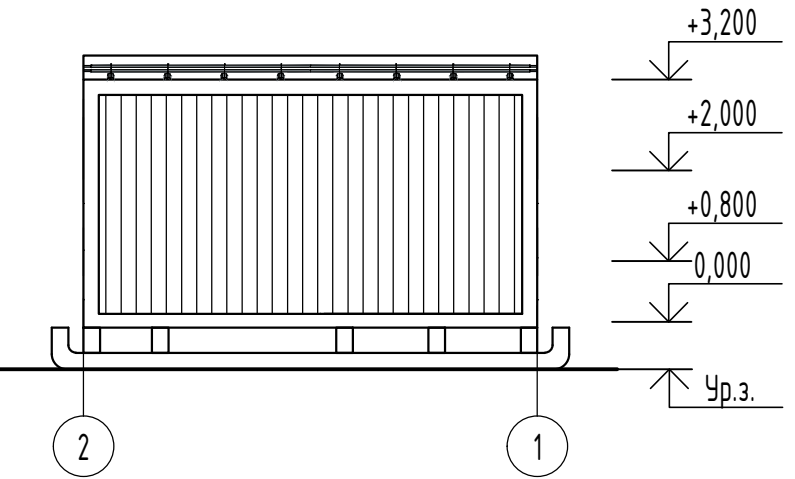

Фасад Б-А

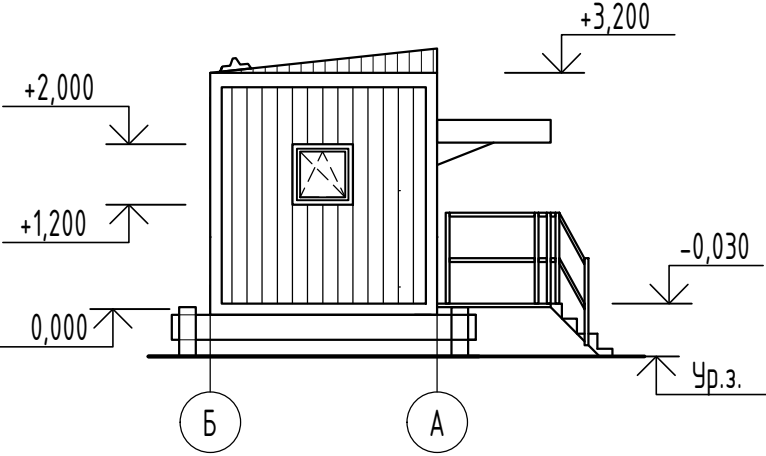

План на отм. 0,000

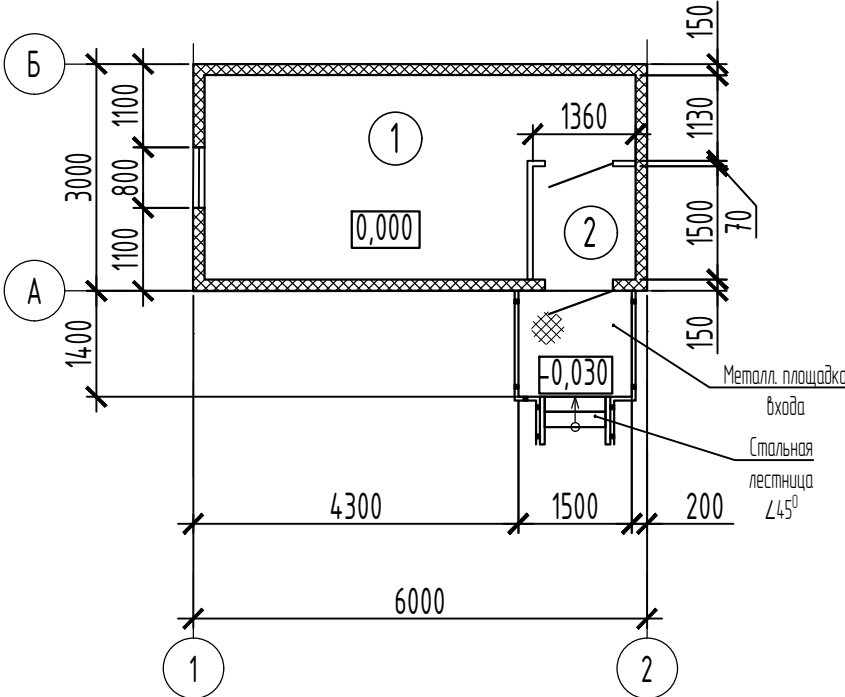

Экспликация помещений

Номер помещения	Наименование	Площадь, м²	Кат. помещ.-щ.
1	Помещение узла связи	13,40	
2	Тамбур	1,80	

Основные показатели

1	Площадь застройки	20,68 м²
	в том числе крыльцо	2,68 м²
2	Общая площадь	15,4 м²
3	Строительный объем блок-контейнера	57,6 м³

Согласовано

Взам. инв. №

Подп. и дата

Инв. № подл.

						27.БД/004-4.12-АР			
						Карьер золоторудного месторождения "Благодатное"			
1	-	Зам.	138-23		12.23				
Изм.	Колуч	Лист	№ док	Подпись	Дата				
Разраб.		Куценко			12.22	Узел связи	Стадия	Лист	Листов
Проверил		Романова			12.22		П		1
Нач. бюро		Жендаева			12.22				
						Фасады 1-2, 2-1. Фасады А-Б, Б-А. План на отм. 0,000	ООО "Забайкалзолотопроект"		
Н. контр.		Шадрин			12.22				
ГИП		Якимов			12.22				