


Экспликация помещений

Номер помеще ния	Наименование	Площадь, м²	Кат. поме щен.
1	Тамбур	2,6	
2	Комната приема пищи на 16 человек	32,8	
3	Санузел	5,9	
4	Комната уборочного инвентаря	4,1	
5	Раздаточная	11,6	
6	Санузел	4,1	
7	Помещение для размещения резервуара запаса воды	3,5	


Основные показатели

1	Площадь застройки,	81,72 м2
	в том числе крылец	9,72 м2
2	Общая площадь	64,6 м2
3	Строительный объем,	262,80 м3


План на отм. 0,000

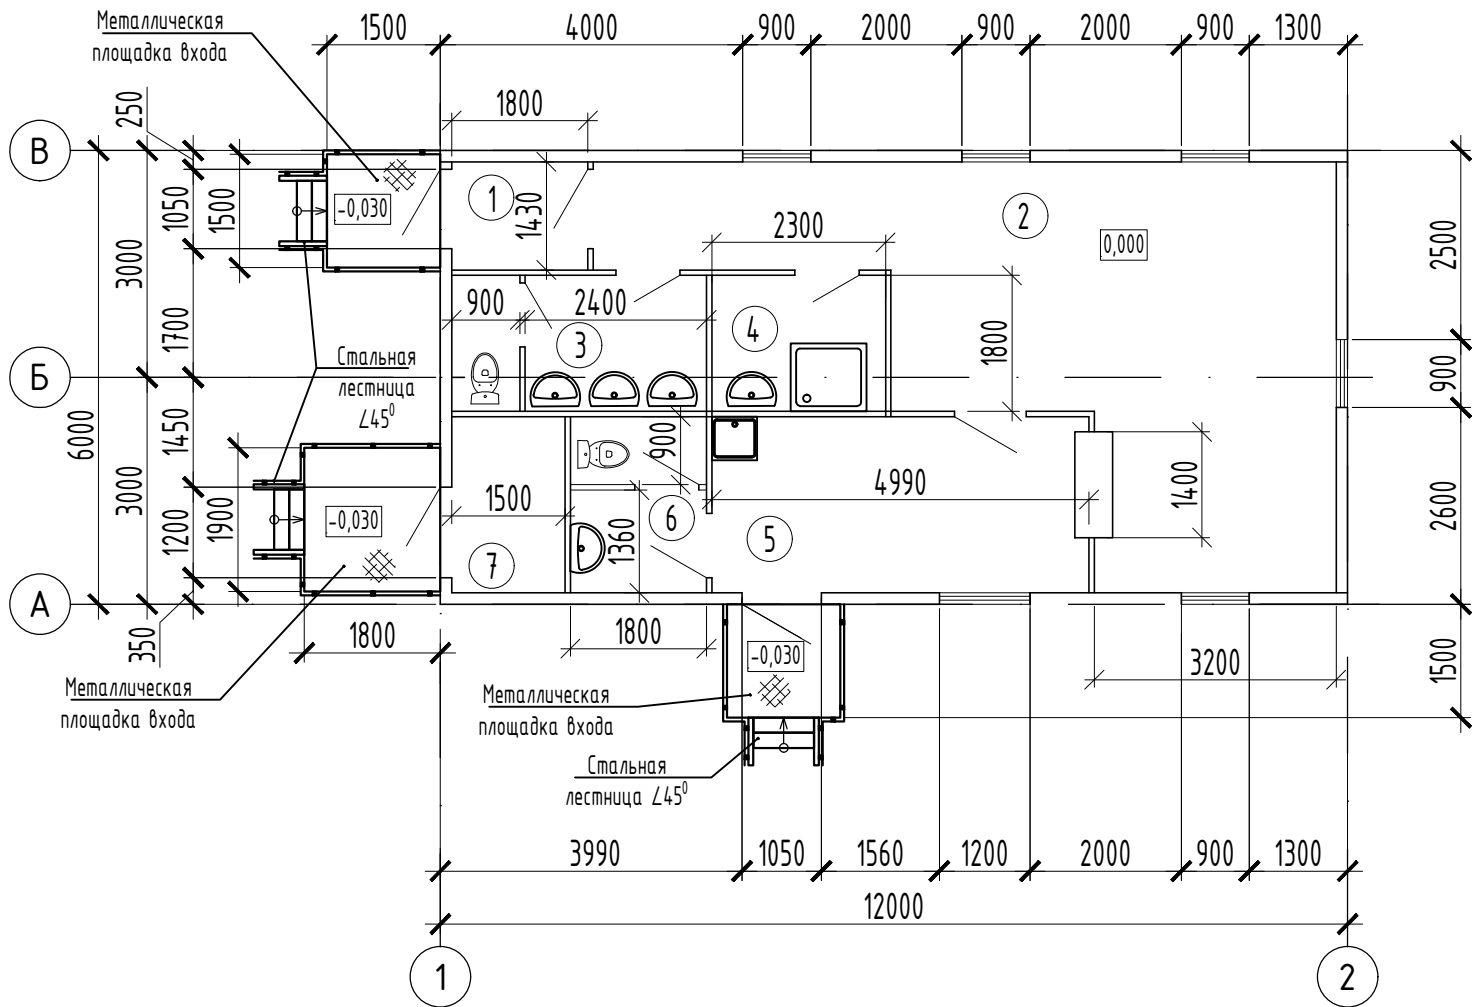


Фасад 1-2

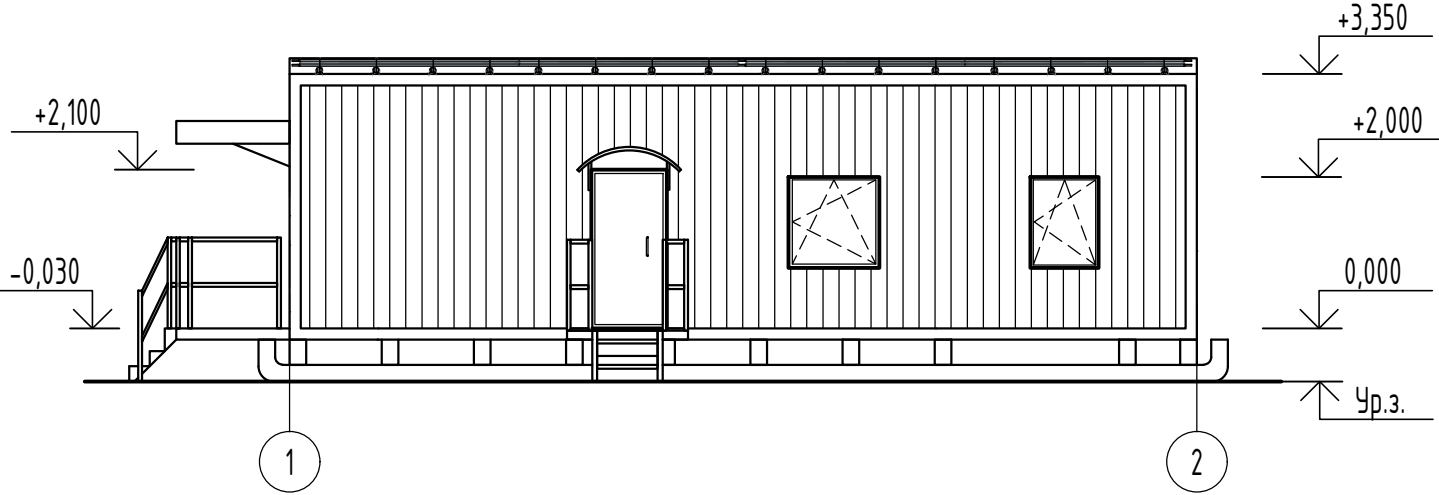


Фасад А-В

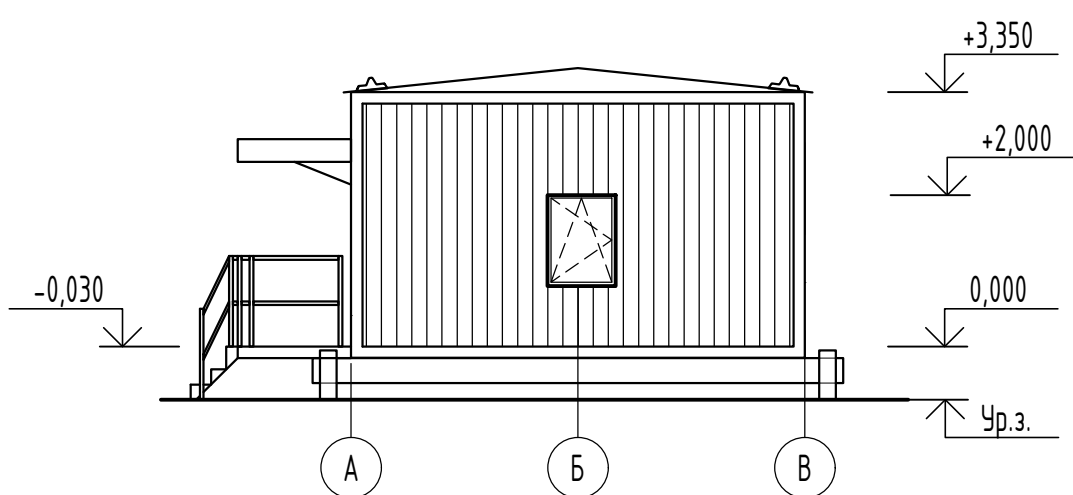

Фасад 2-1

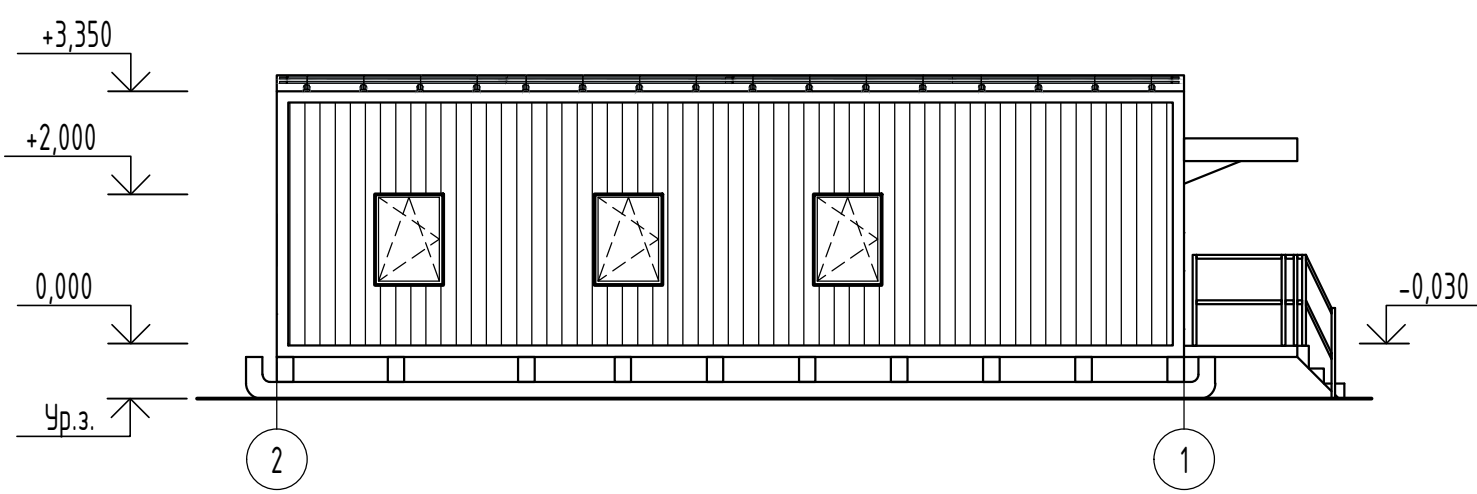

Фасад В-А

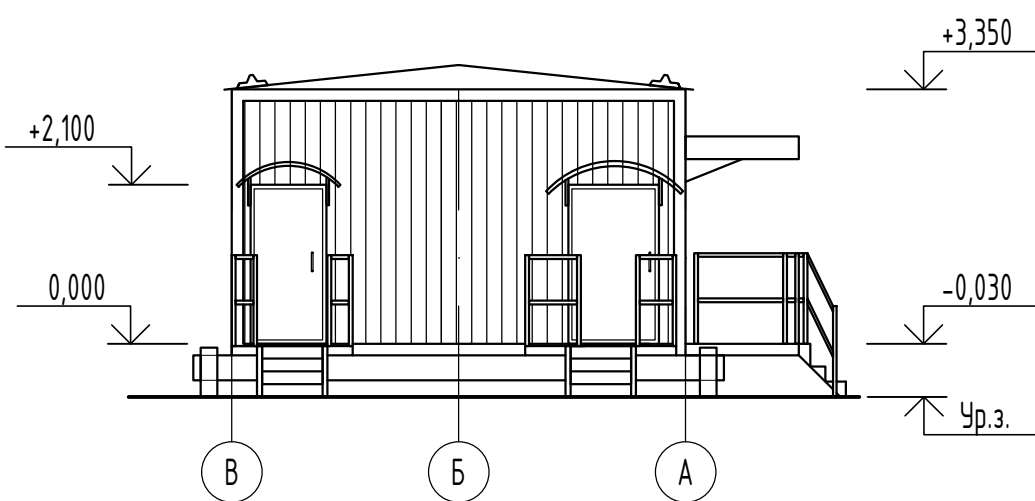

27.БД/004-4.2-АР

Карьер золоторудного месторождения "Благодатное"

Пункт приёма пищи
на 16 посадочных мест (поз. ГП 4.2)

Фасады 1-2, 2-1. Фасады А-В, В-А.
План на отм. 0,000

Стадия	Лист	Листов
П		1

Формат А4х3