
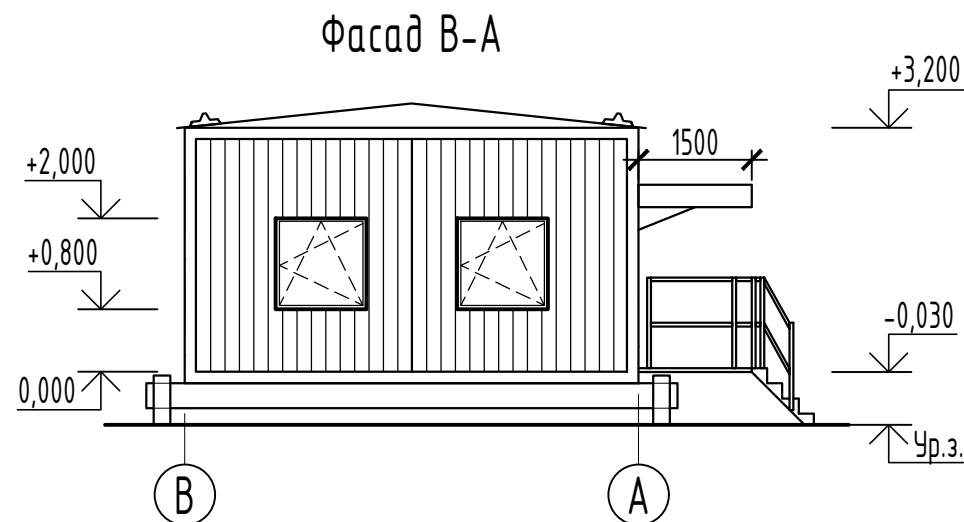
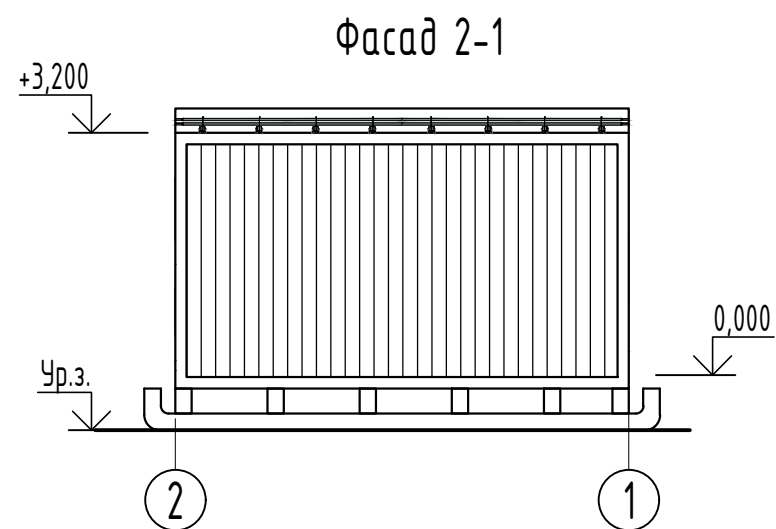
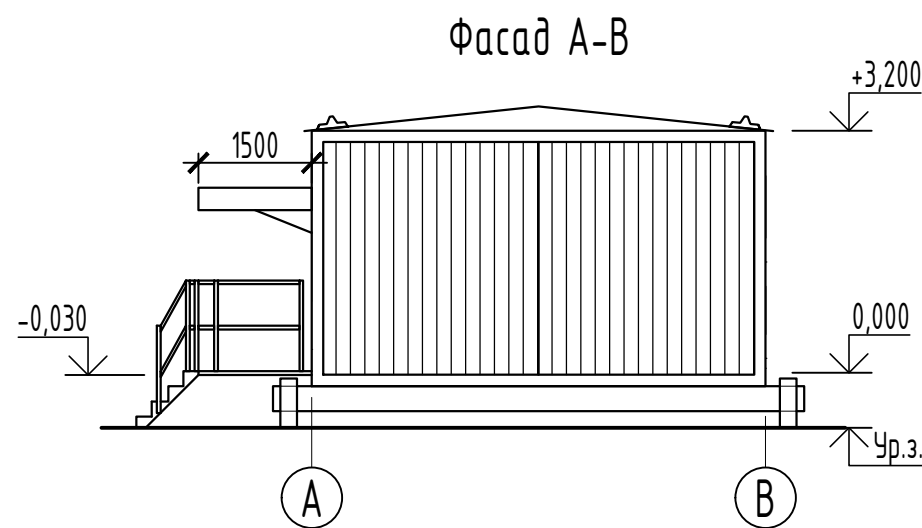


Согласовано

Взам. инв. №

Подп. и дата

Инв. № подл.

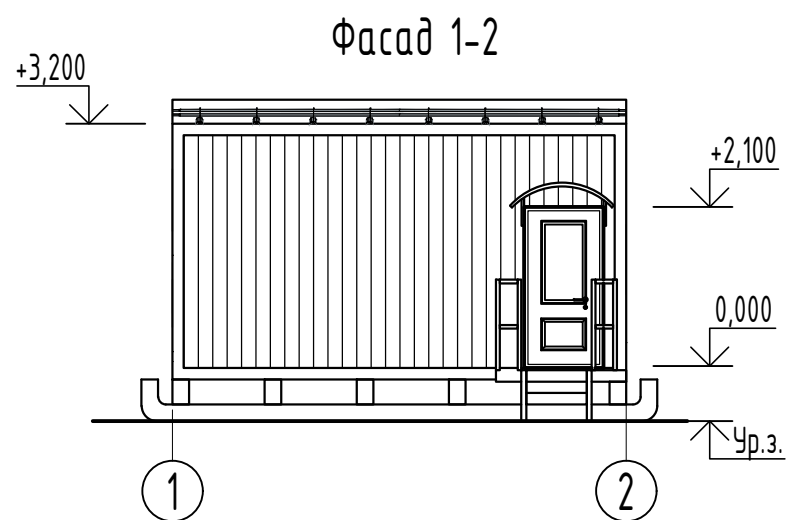

### Основные показатели


1	Площадь застройки,	38,25 м <sup>2</sup>
	в том числе крыльцо	2,25 м <sup>2</sup>
2	Общая площадь	31,44 м <sup>2</sup>
3	Строительный объем	118,08 м <sup>3</sup>

### Экспликация помещений

68

Номер помещ.	Наименование	Площадь м <sup>2</sup>	Кат. помещ.
1	Службное помещение	10,23	
2	Тамбур	3,12	
3	Санузел	3,29	
4	Комната уборочного инвентаря	4,31	
5	Комната отдыха	10,49	

### План на отм. 0,000

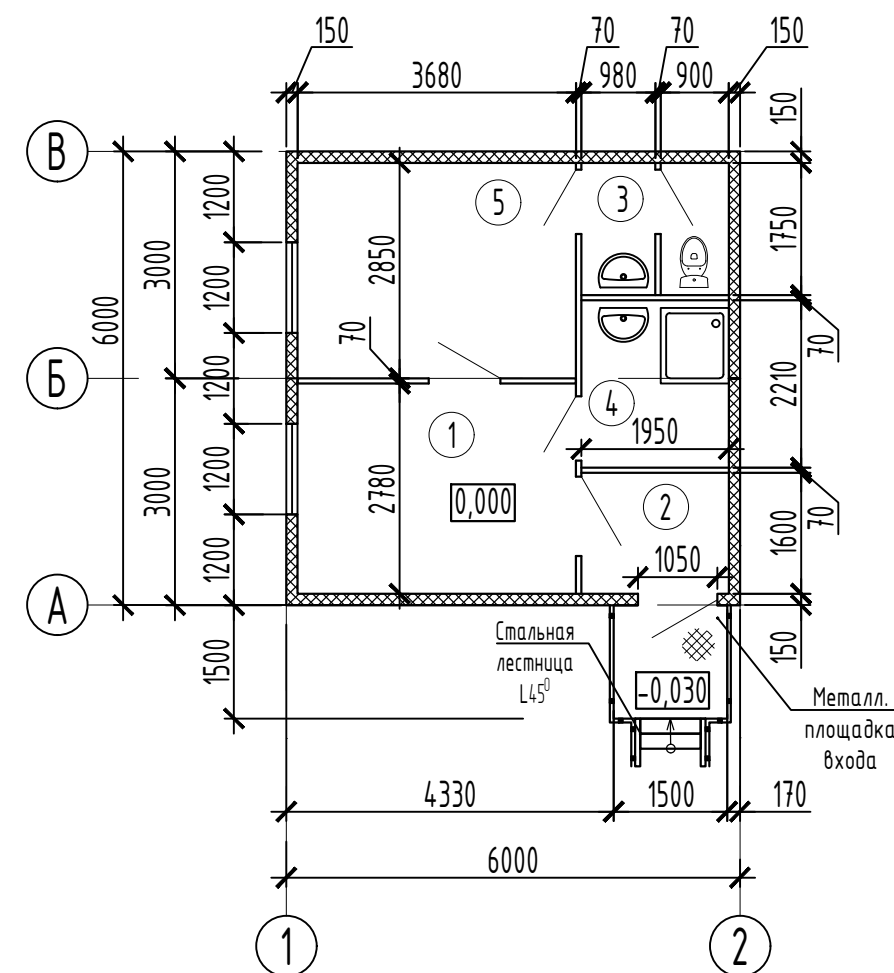

						27.БД/004-4.3-АР			
						Карьер золоторудного месторождения "Благодатное"			
1	-	Зам.	138-23		10.01.24				
Изм.	Колуч	Лист	№ док	Подпись	Дата				
Разраб.		Куценко			10.01.24	Помещение охраны (поз. ГП 4.3)	Стадия	Лист	Листов
Проверил		Романова			10.01.24		П		1
Нач. бюро		Жендаева			10.01.24				
						Фасады 1-2, 2-1. Фасады А-В, В-А. План на отм. 0,000	000 "Забайкалзолотопроект"		
Н. контр.		Шадрин			10.01.24				
ГИП		Якимов			10.01.24				