


Экспликация помещений

Номер помеще-ния	Наименование	Площадь, м ²	Кат. помеще-н.
1	Помещение лекарственных форм и медицинского оборудования	3,84	В4
2	Санузел	5,20	
3	Помещения уборочного инвентаря	4,42	В4
4	Процедурный кабинет	19,73	
5	Коридор	2,94	
6	Помещения для хранения и медицинских отходов	3,38	В4
7	Вестибюль	7,06	

Основные показатели

1	Площадь застройки,	59,68 м ²
	в том числе крылец	5,68 м ²
2	Общая площадь	46,57 м ²
3	Строительный объем блок-модуля	181,35 м ³

План на отм. 0,000

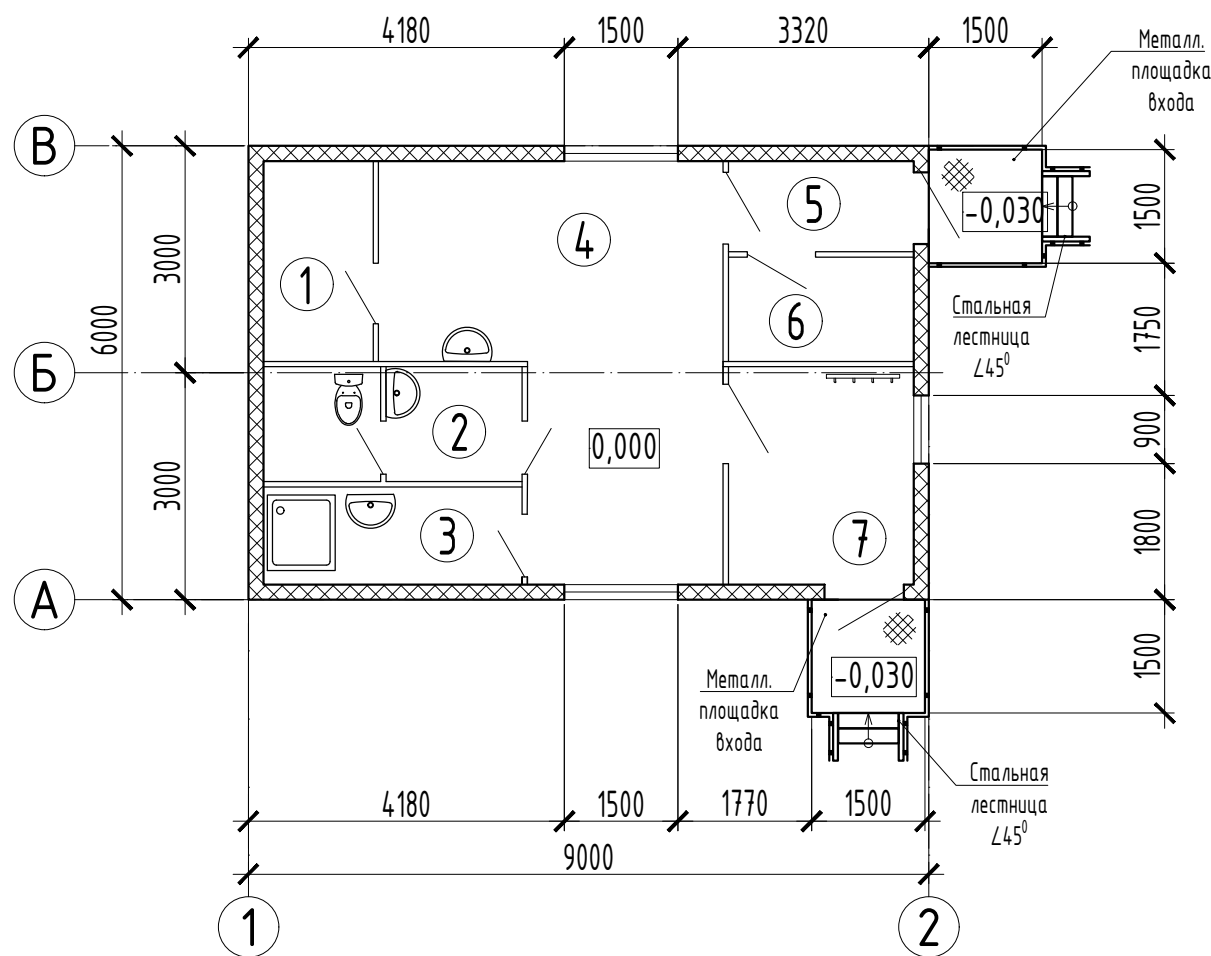

27.БД/004-4.4-АР

						27.БД/004-4.4-АР			
						Карьер золоторудного месторождения "Благодатное"			
1	-	Зам.	138-23		11.01.24				
Изм.	Колуч	Лист	№ док	Подпись	Дата				
Разраб.		Куценко			11.01.24	Медпункт (поз. ГП 4.4)	Стадия	Лист	Листов
Проверил		Романова			11.01.24		П		1
Нач. бюро		Жендаева			11.01.24				
						Фасады А-В, В-А, 1-2, 2-1. План на отм. 0,000	ООО "Забайкалзолотопроект"		
Н. контр.		Шадрин			11.01.24				
ГИП		Якимов			11.01.24				