
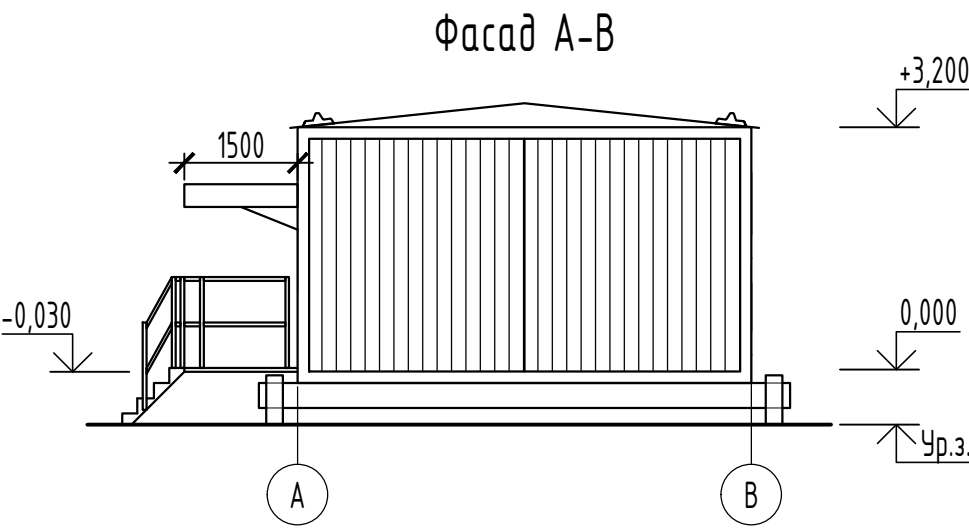
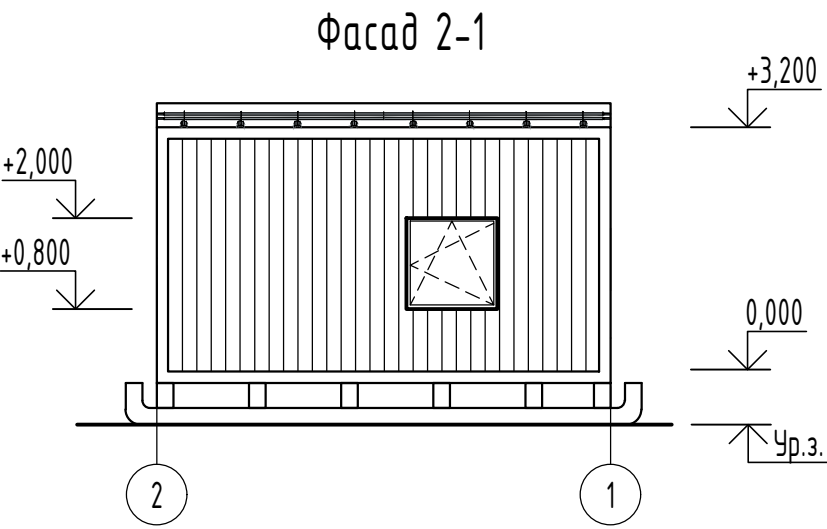
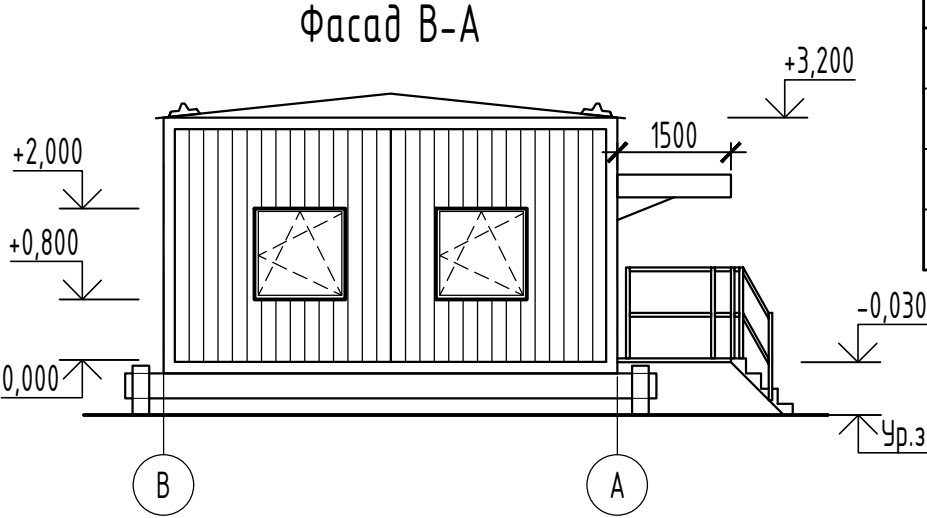
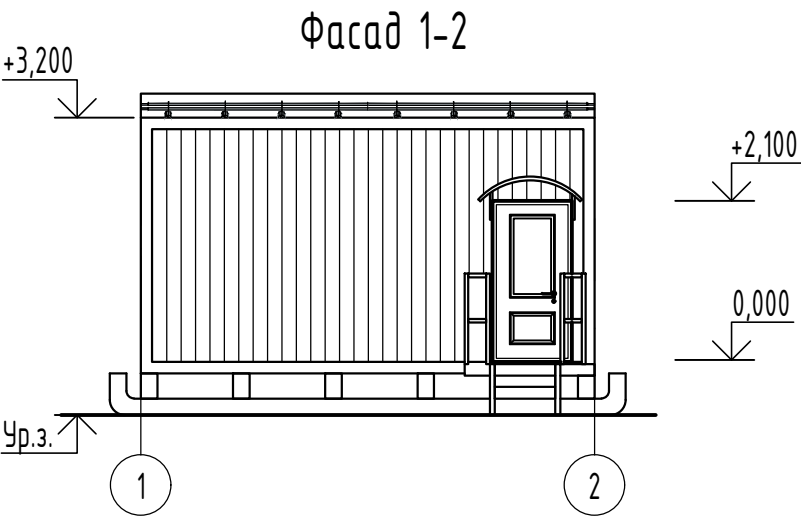


Номер помещ	Наименование	Площадь, м ²	Кат помещен.
1	Службное помещение	20,98	
2	Тамбур	3,12	
3	Санузел	3,29	
4	Комната уборочного инвентаря	4,31	

План на отм. 0,000

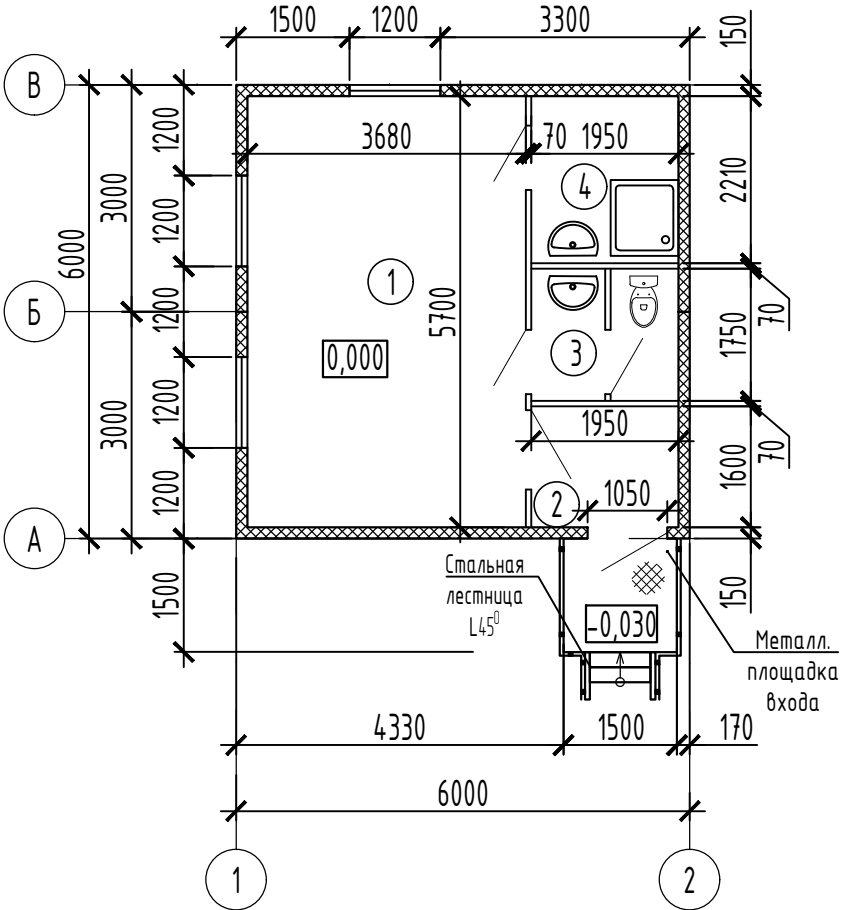

Основные показатели

1	Площадь застройки, в том числе крыльцо	38,25 м ² 2,25 м ²
2	Общая площадь	31,70 м ²
3	Строительный объем	118,08 м ³

						27.БД/004-4.5-АР			
						Карьер золоторудного месторождения "Благодатное"			
1	-	Зам.	138-23		10.01.24				
Изм.	Колуч	Лист	№ док	Подпись	Дата				
Разраб.		Куценко			10.01.24	Помещение дежурной смены (поз. ГП 4.5)	Стадия	Лист	Листов
Проверил		Романова			10.01.24		П		1
Нач. бюро		Жендаева			10.01.24				
						Фасады 1-2, 2-1. Фасады А-В, В-А. План на отм. 0,000	ООО "Забайкалзолотопроект"		
Н. контр.		Шадрин			10.01.24				
ГИП		Якимов			10.01.24				