Фасад 1-2

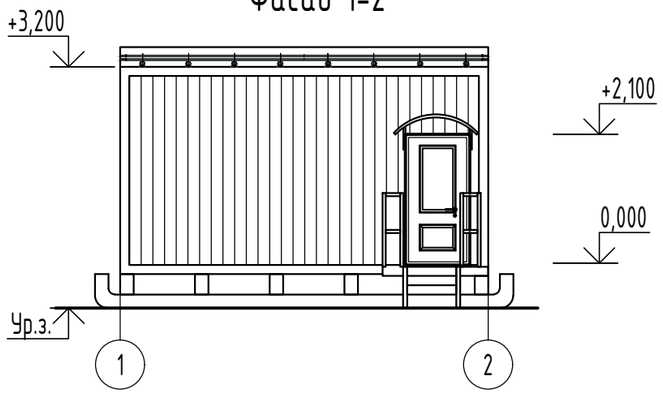

Фасад В-А

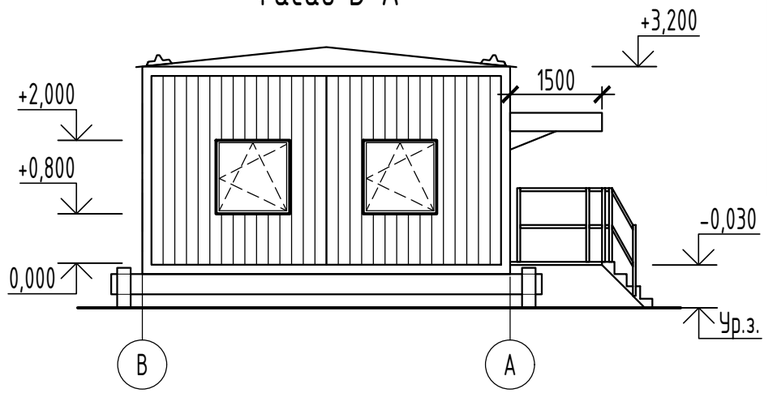

Фасад 2-1

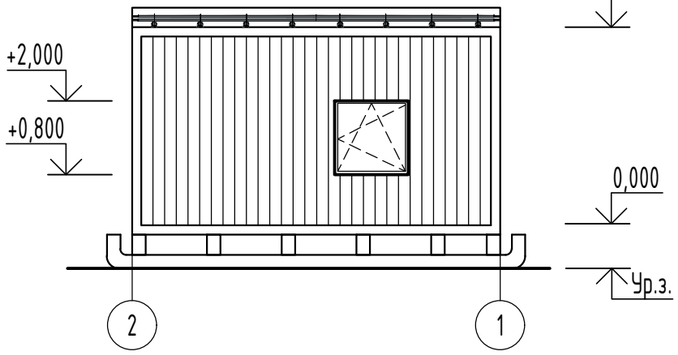

Фасад А-В

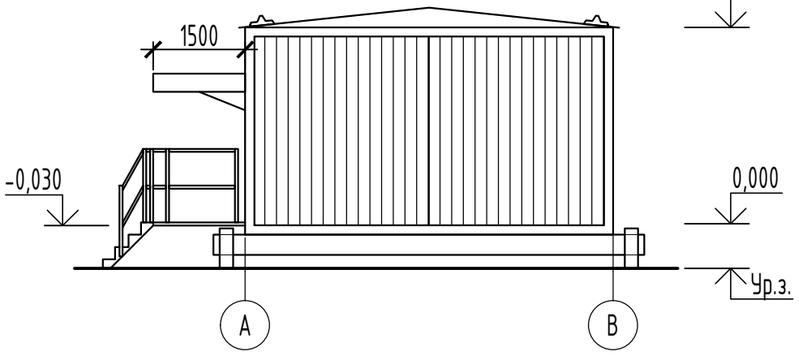

Экспликация помещений

Номер помещ	Наименование	Площадь, м²	Кат помещ.
1	Служебное помещение	20,98	
2	Тамбур	3,12	
3	Санузел	3,29	
4	Комната уборочного инвентаря	4,31	

План на отм. 0,000

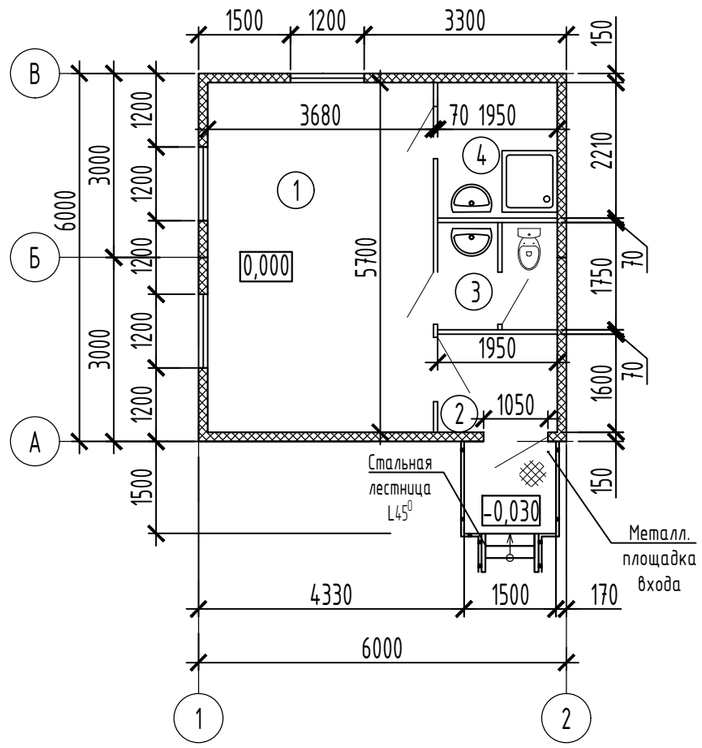

Основные показатели

1	Площадь застройки,	38,25 м²
	в том числе крыльцо	2,25 м²
2	Общая площадь	31,70 м²
3	Строительный объем	118,08 м³

						27.БД/004-4.6-АР
						Карьер золоторудного месторождения "Благодатное"
1	-	Зам.	138-23		10.01.24	
Изм.	Колуч	Лист	№ док	Подпись	Дата	
Разраб.		Куценко			10.01.24	Помещение дежурной смены (поз. ГП 4.6)
Проверил		Романова			10.01.24	
Нач. бюро		Жендаева			10.01.24	
Н. контр.		Шадрин			10.01.24	Фасады 1-2, 2-1. Фасады А-В, В-А. План на отм. 0,000
ГИП		Якимов			10.01.24	

Стадия	Лист	Листов
П		1

ООО "Забайкалзолотопроект"

Формат А3

Согласовано

Взам. инв. №

Подп. и дата

Инв. № подл.