


Согласовано

Взам. инв. №


Подп. и дата

Инв. № подл.


Фасад А-В

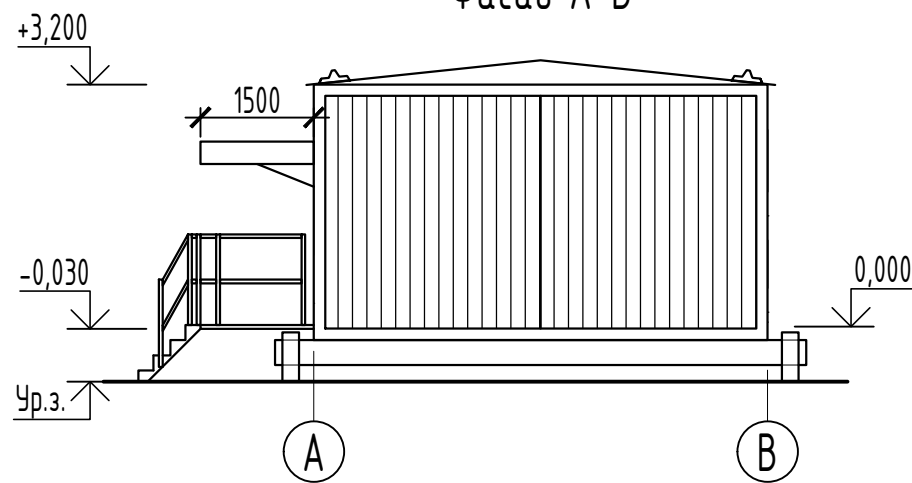


Фасад В-А

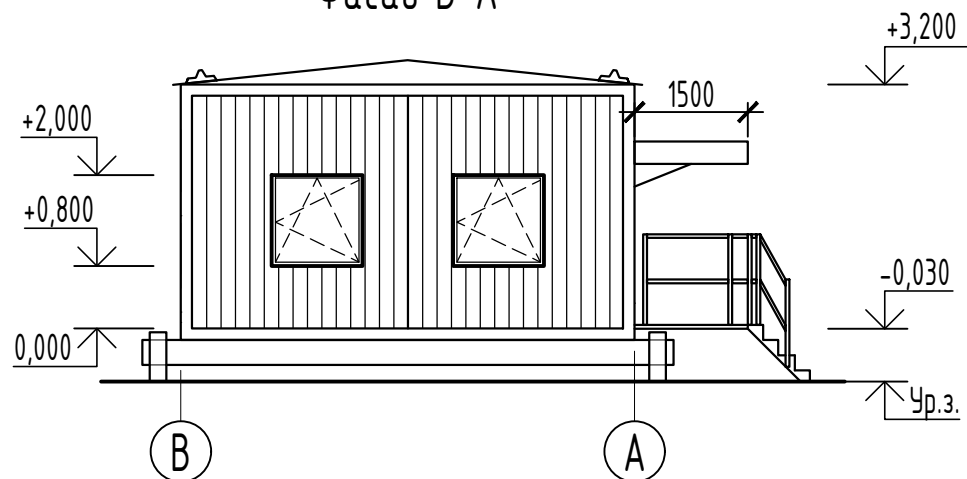

Фасад 1-2

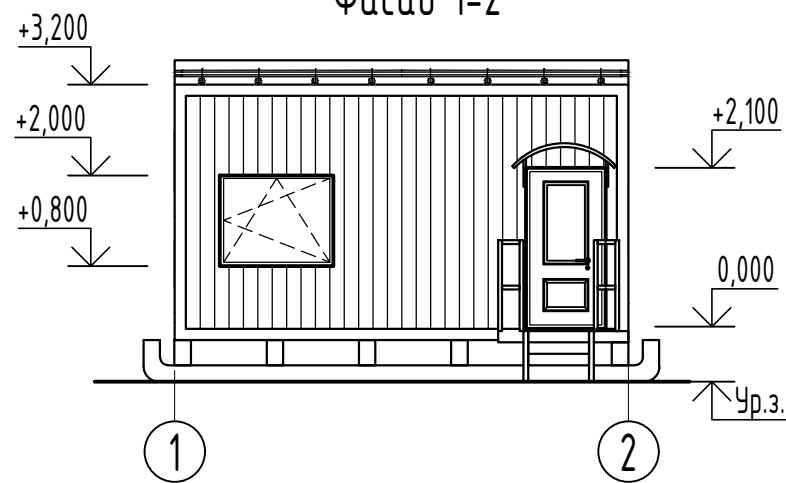

Фасад 2-1

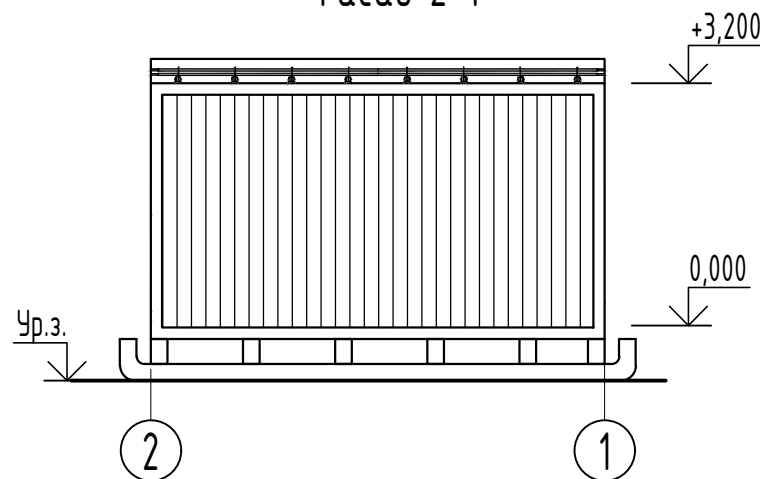

Основные показатели


1	Площадь застройки,	38,25 м ²
	в том числе крыльцо	2,25 м ²
2	Общая площадь	31,44 м ²
3	Строительный объем	118,08 м ³

Экспликация помещений

80

Номер помещ.	Наименование	Площадь м ²	Кат. помещ.
1	Служебное помещение	10,23	
2	Тамбур	3,12	
3	Санузел	3,29	
4	Комната уборочного инвентаря	4,31	
5	Комната отдыха	10,49	

План на отм. 0,000

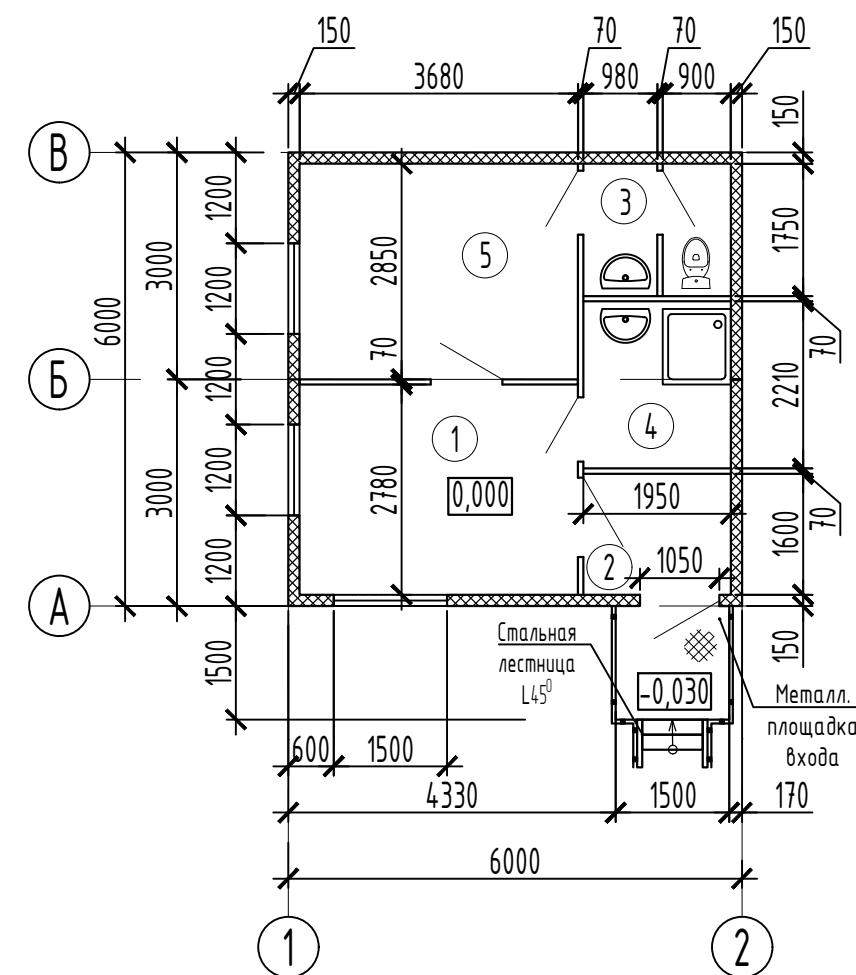

27.БД/004-5.1-АР

Карьер золоторудного месторождения "Благодатное"

Операторная (поз. ГП 5.1)

Фасады 1-2, 2-1. Фасады А-В, В-А.
План на отм. 0,000

Стадия Лист Листов
П 1

000 "Забайкалзолотопроект"

Формат А3

1	-	Зам.	138-23	10.01.24
Изм.	Колуч	Лист	№ док	Подпись
Разраб.	Куценко			10.01.24
Проверил	Романова			10.01.24
Нач. бюро	Жендаева			10.01.24
Н. контр.	Шадрин			10.01.24
ГИП	Якимов			10.01.24