
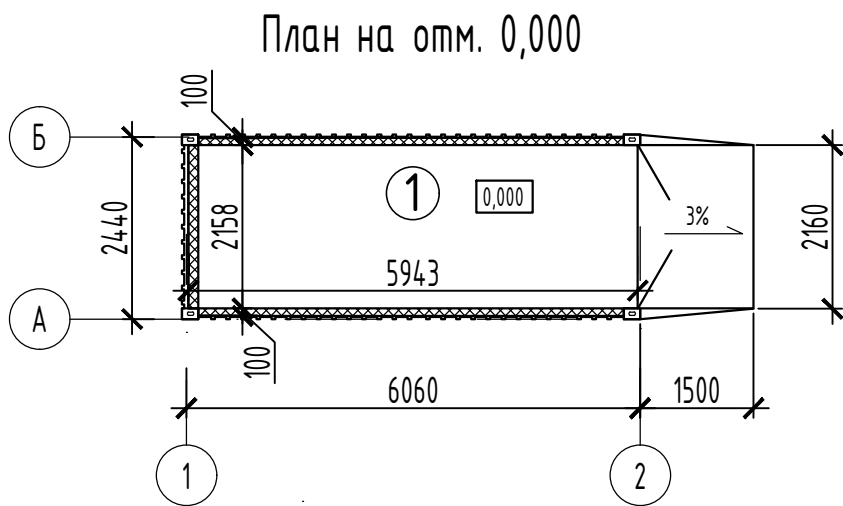


Экспликация помещений

| Номер помеще-ния | Наименование        | Площадь, м <sup>2</sup> | Кат. по-мещ. |
|------------------|---------------------|-------------------------|--------------|
| 1                | Служебное помещение | 12,82                   |              |

Основные показатели

|   |                    |                      |
|---|--------------------|----------------------|
| 1 | Площадь застройки, | 18,45 м <sup>2</sup> |
| 2 | Общая площадь      | 12,82 м <sup>2</sup> |
| 3 | Строительный объем | 47,79 м <sup>3</sup> |

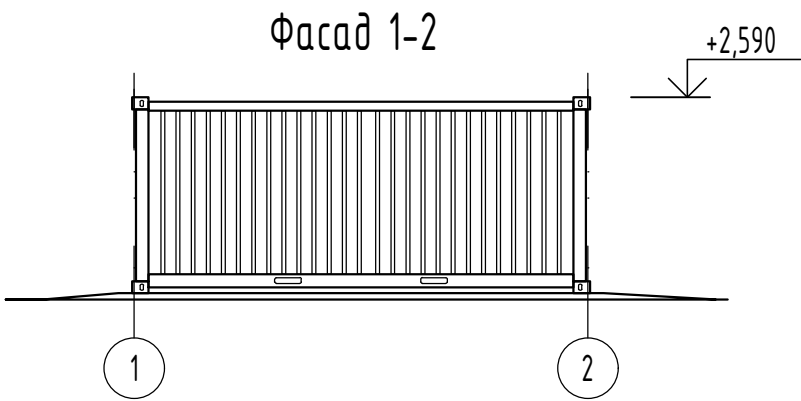

|              |  |  |  |
|--------------|--|--|--|
| Согласовано  |  |  |  |
|              |  |  |  |
|              |  |  |  |
|              |  |  |  |
| Взам. инв. № |  |  |  |
|              |  |  |  |
| Подп. и дата |  |  |  |
|              |  |  |  |
| Инв. № подл. |  |  |  |
|              |  |  |  |

|           |       |          |        |         |       |  |                            |      |        |
|-----------|-------|----------|--------|---------|-------|--|----------------------------|------|--------|
|           |       |          |        |         |       | 27.БД/004-6.1-АР                                 |                            |      |        |
|           |       |          |        |         |       | Карьер золоторудного месторождения "Благодатное" |                            |      |        |
| 1         | -     | Зам.     | 138-23 |         | 12.23 |  |                            |      |        |
| Изм.      | Колуч | Лист     | № док  | Подпись | Дата  |  |                            |      |        |
| Разраб.   |       | Куценко  |        |         | 12.23 | Насосная станция (поз. ГП 6.1)                   | Стадия                     | Лист | Листов |
| Проверил  |       | Романова |        |         | 12.23 |  | П                          |      | 1      |
| Нач. бюро |       | Жендаева |        |         | 12.23 |  |                            |      |        |
|           |       |          |        |         |       | Фасад 1-2. План на отм. 0,000                    | 000 "Забайкалзолотопроект" |      |        |
| Н. контр. |       | Шадрин   |        |         | 12.23 |  |                            |      |        |
| ГИП       |       | Якимов   |        |         | 12.23 |  |                            |      |        |
|           |       |          |        |         |       |  | Формат А3                  |      |        |