



Фасад 2-1

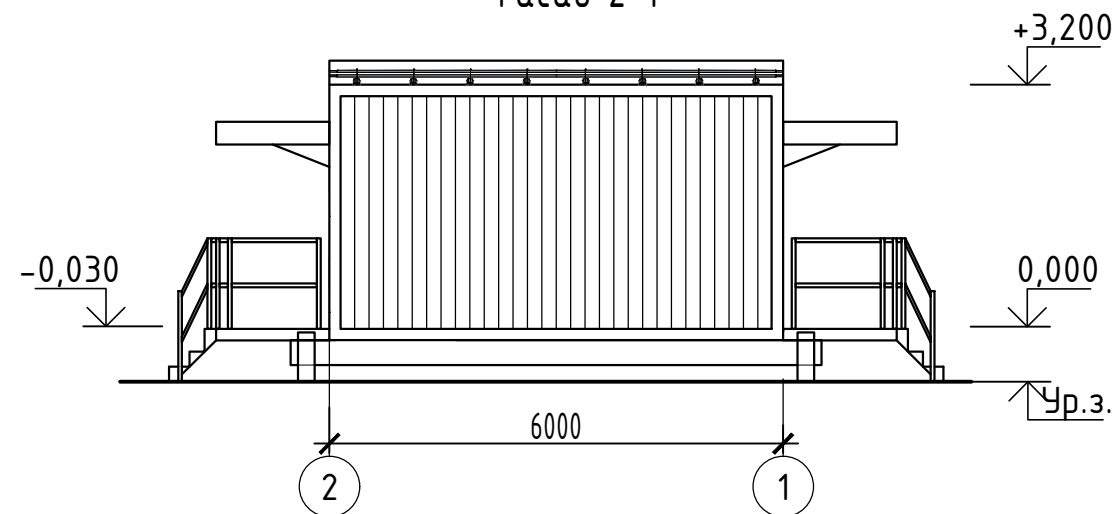


Экспликация помещений

Номер помещ.	Наименование	Площадь м²	Кат. помещ.
1	Служебное помещение	6,77	
2	Проходная	9,12	
3	Санузел	3,29	
4	Комната уборочного инвентаря	4,31	В4
5	Комната отдыха	7,80	

Фасад В-А

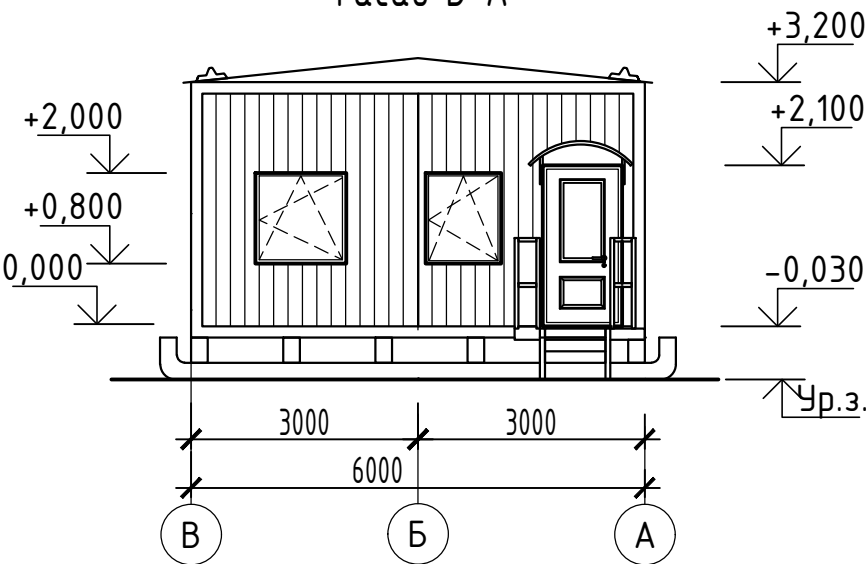


Фасад А-В

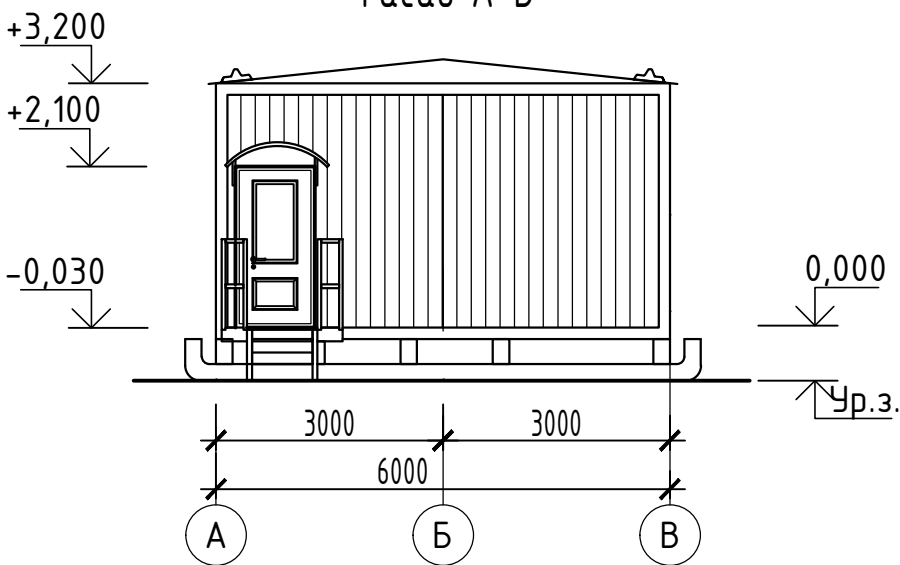


Основные показатели

1	Площадь застройки, в том числе крыльцо	41,68 м² 5,68 м²
2	Общая площадь	31,29 м²
3	Строительный объем	120,60 м³

План на отм. 0,000

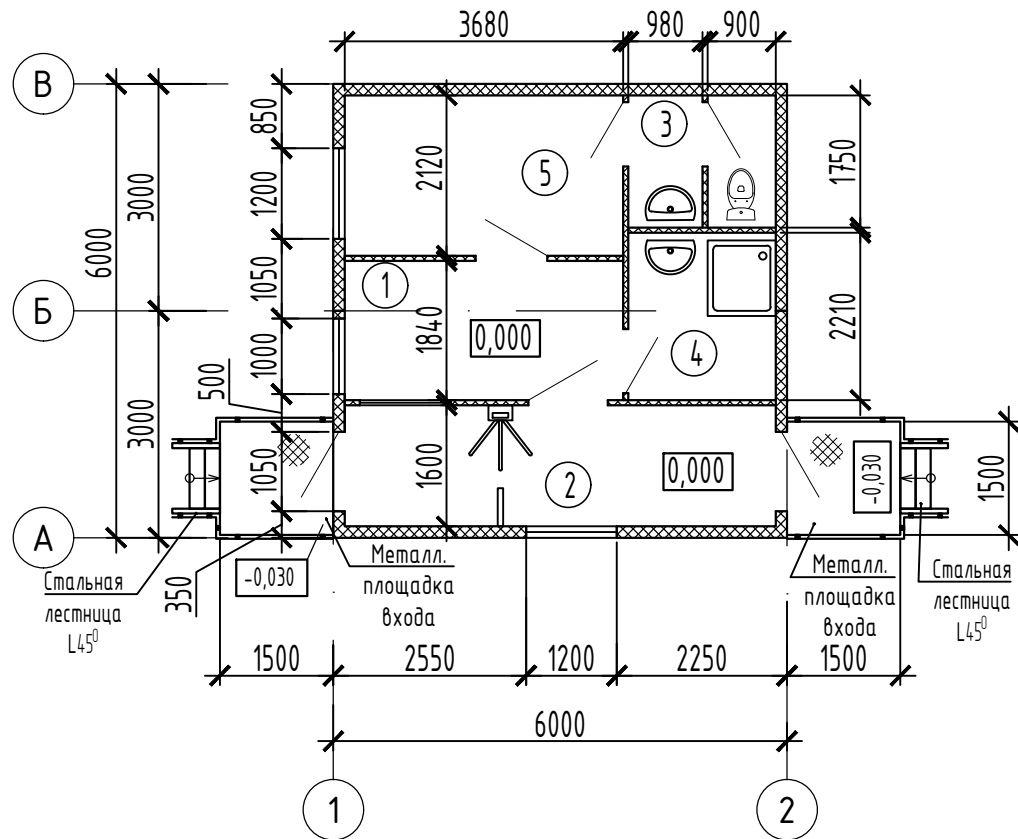

Фасад 1-2

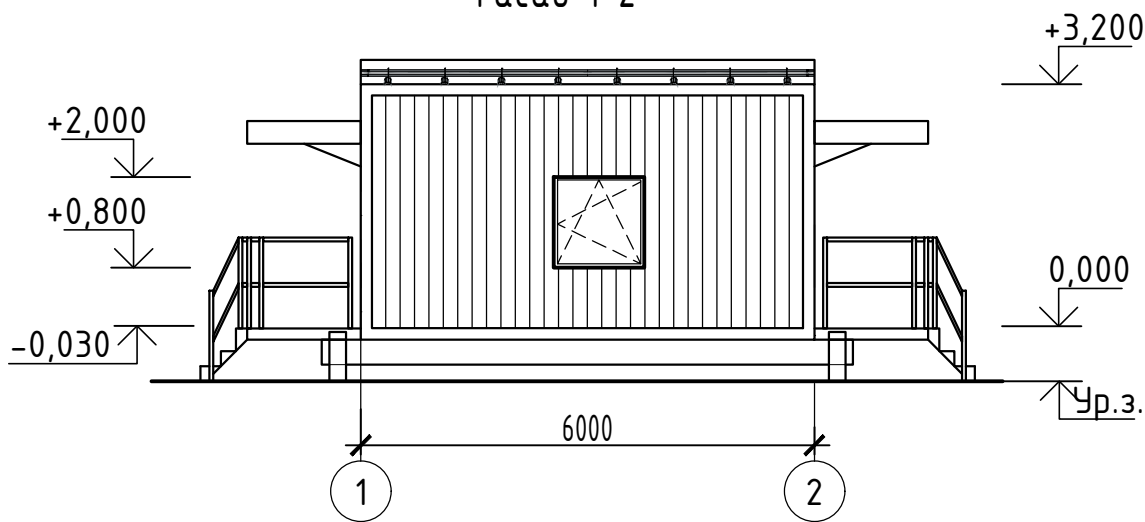

27.БД/004-8-АР

Карьер золоторудного месторождения "Благодатное"

						27.БД/004-8-АР			
						Карьер золоторудного месторождения "Благодатное"			
1	-	Зам.	138-23		01.24				
Изм.	Колуч	Лист	№ док	Подпись	Дата				
Разраб.		Куценко			01.24	Контрольно-пропускной пункт (поз. ГП 8)	Стадия	Лист	Листов
Проверил		Романова			01.24		П		1
Нач. бюро		Жендаева			01.24				
						Фасады 1-2, 2-1. Фасады А-Б, Б-А. План на отм. 0,000	ООО "Забайкалзолотопроект"		
Н. контр.		Шадрин			01.24				
ГИП		Якимов			01.24				