



План на отм. 0,000

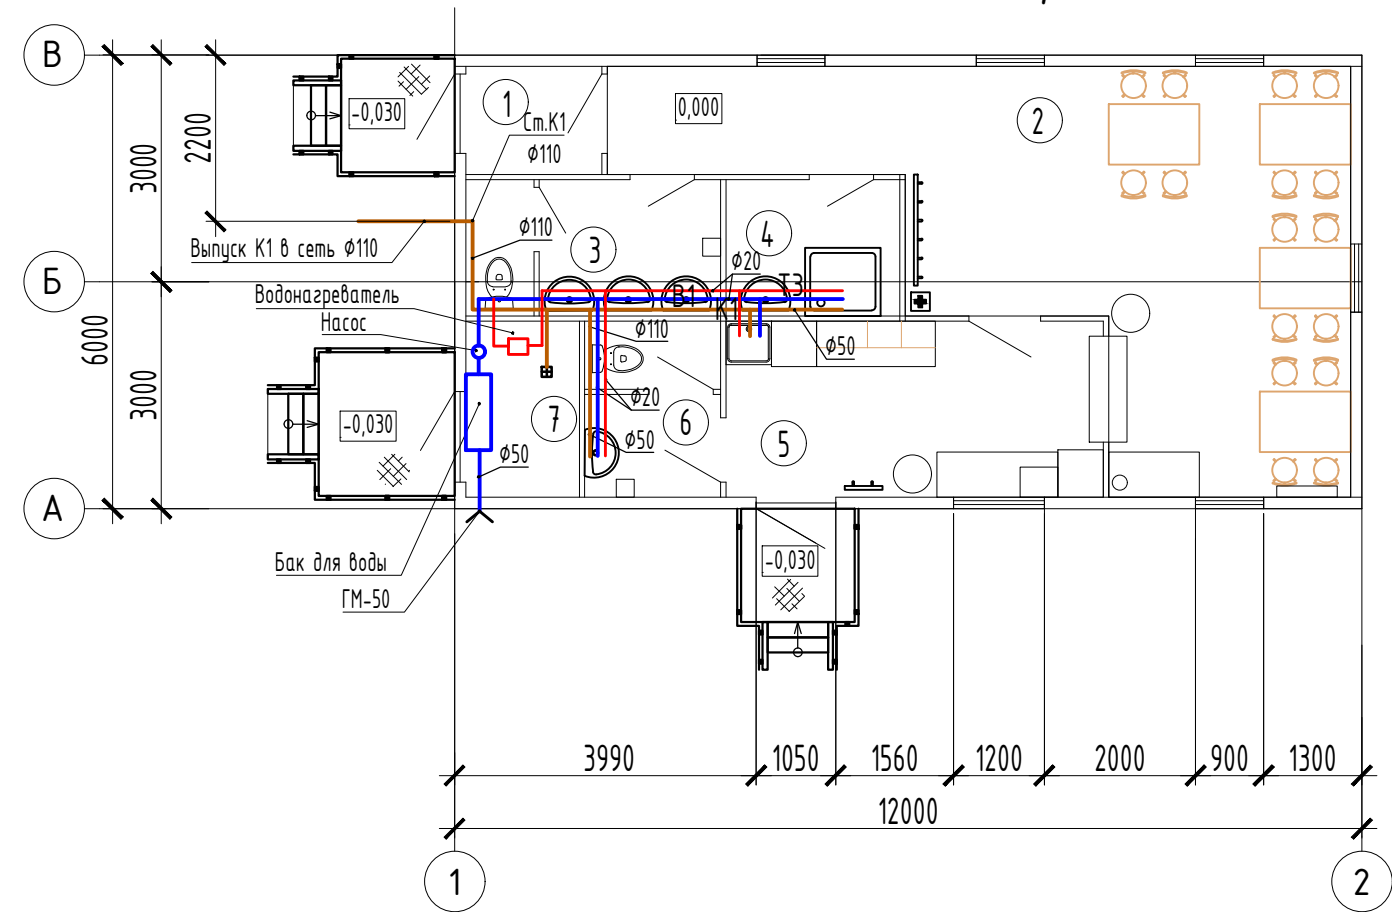


Экспликация помещений

Номер помеще ния	Наименование	Площадь, м ²	Кат. поме щен.
1	Тамбур	2,6	
2	Комната приема пищи на 16 человек	32,8	
3	Санузел	5,9	
4	Комната уборочного инвентаря	4,1	
5	Раздаточная	11,6	
6	Санузел	4,1	
7	Помещение для размещения резервуара запаса воды	3,5	

Принципиальная схема системы К1

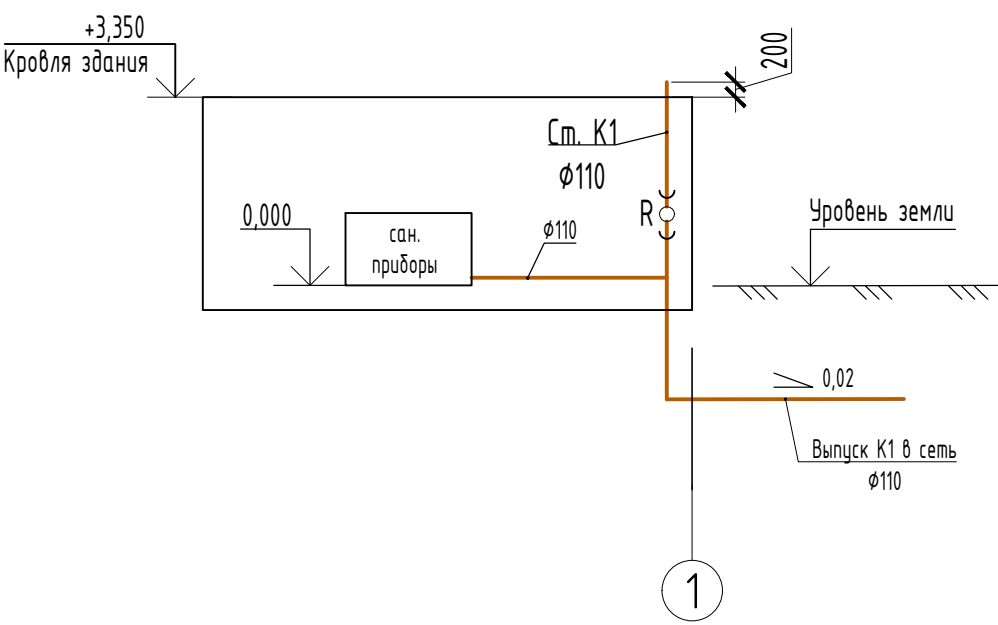



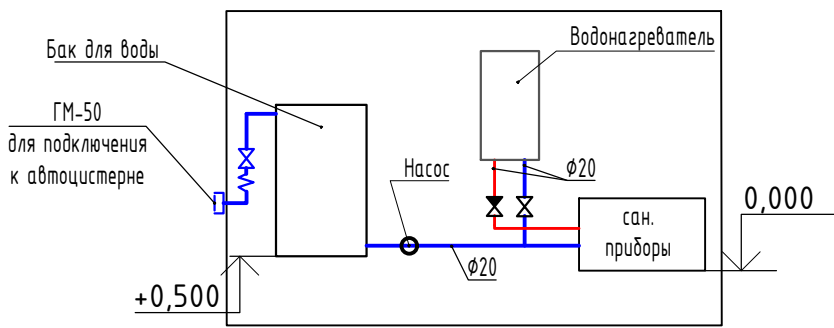



Принципиальная схема системы В1



Условные обозначения

— К1	— Б1	— Т3	Бытовая канализация	Хозяйственно-питьевой водопровод	Горячий водопровод
------	------	------	---------------------	----------------------------------	--------------------

						27.БД/004-4.2-ИОС2					
						Карьер золоторудного месторождения "Благодатное"					
1		нов.	138-23		12.23	Площадка вспомогательных зданий и сооружений. Пункт приёма пищи на 16 посадочных мест			Стадия	Лист	Листов
Изм.	Колуч	Лист	№ док	Подпись	Дата				П	2	
Разраб.		Максимова			12.23						
Проверил		Савченко			12.23	План сетей водоснабжения. Принципиальная схема В1			ООО "Забайкалзолотопроект"		
Нач. бюро		Максимова			12.23						
Н. контр.		Савченко			12.23						
ГИП		Якимов			12.23						