



План на отм. 0,000

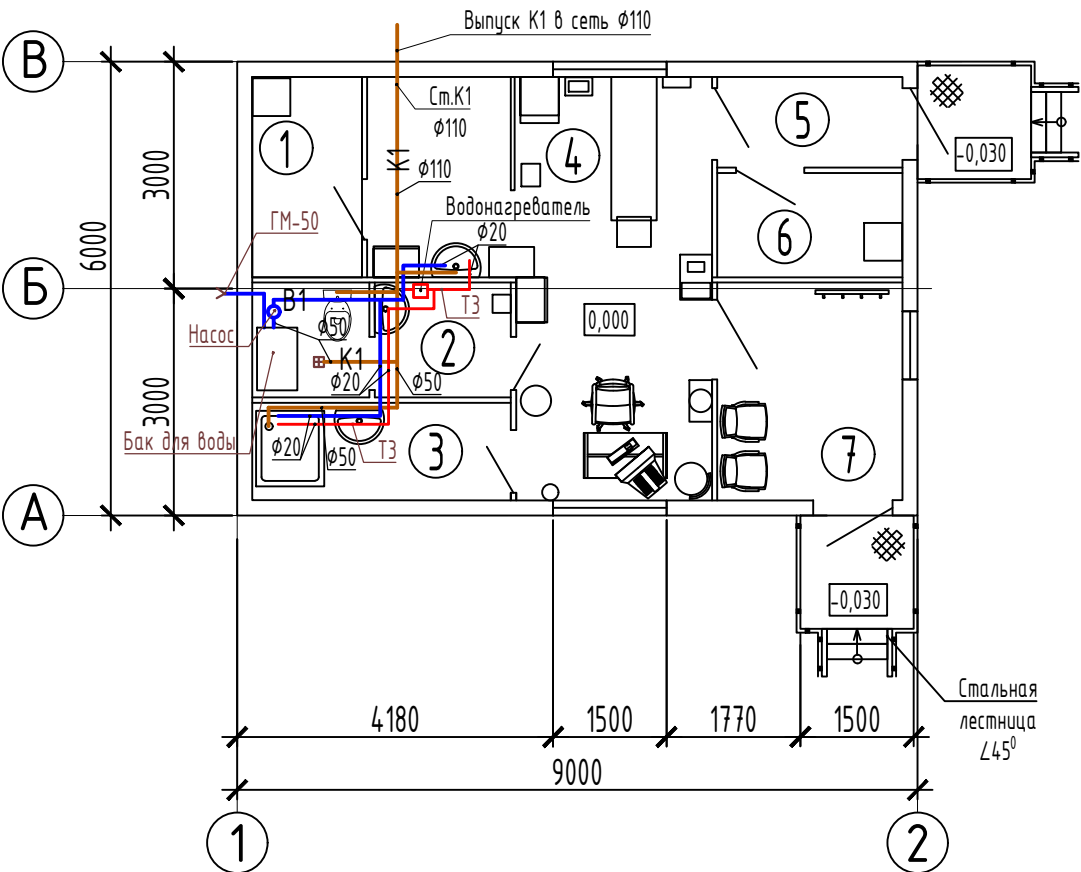


Принципиальная схема системы К1

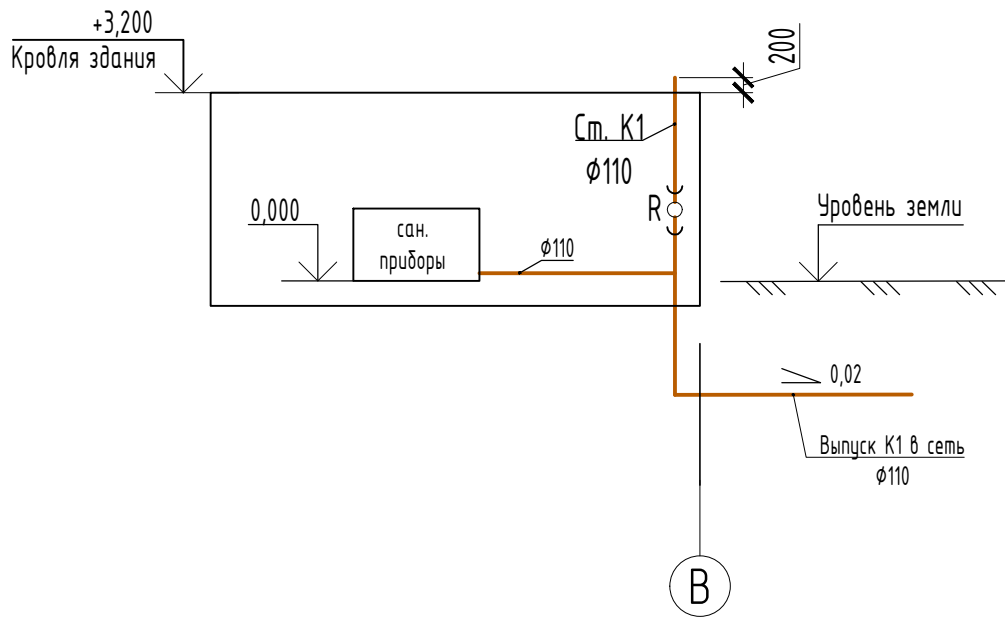

Экспликация помещений

Номер помеще-ния	Наименование	Площадь, м²	Кат. помеще-н.
1	Помещение лекарственных форм и медицинского оборудования	3,84	В4
2	Санузел	5,20	
3	Помещения уборочного инвентаря	4,42	В4
4	Процедурный кабинет	19,73	
5	Коридор	2,94	
6	Помещения для хранения и медицинских отходов	3,38	В4
7	Вестибюль	7,06	

Принципиальная схема системы В1

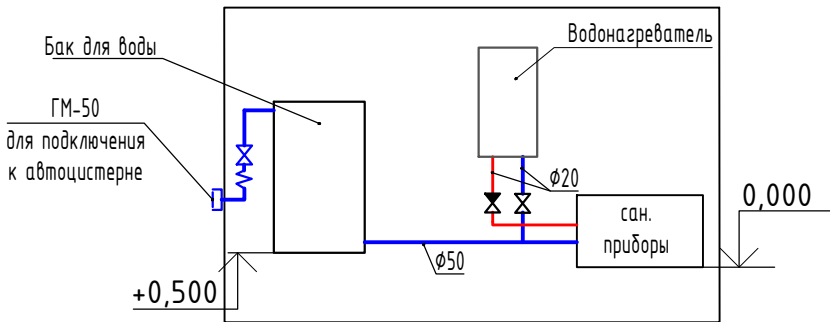

Условные обозначения

— K1 —	Бытовая канализация
— B1 —	Хозяйственно-питьевой водопровод
— T3 —	Горячий водопровод

27.БД/004-4.4-ИОС2

Карьер золоторудного месторождения "Благодатное"

1	нов.	138-23	12.23	Площадка вспомогательных зданий и сооружений .Медпункт	Стадия	Лист	Листов
Изм.	Колуч	Лист	№ док	Подпись	П	3	
Разраб.	Максимова						
Проверил	Савченко						
Нач. бюро	Максимова						
Н. контр.	Савченко				План сетей водоснабжения. Принципиальная схема В1	000 "Забайкалзолотопроект"	Формат А3
ГИП	Якимов						