



План на отм. 0,000

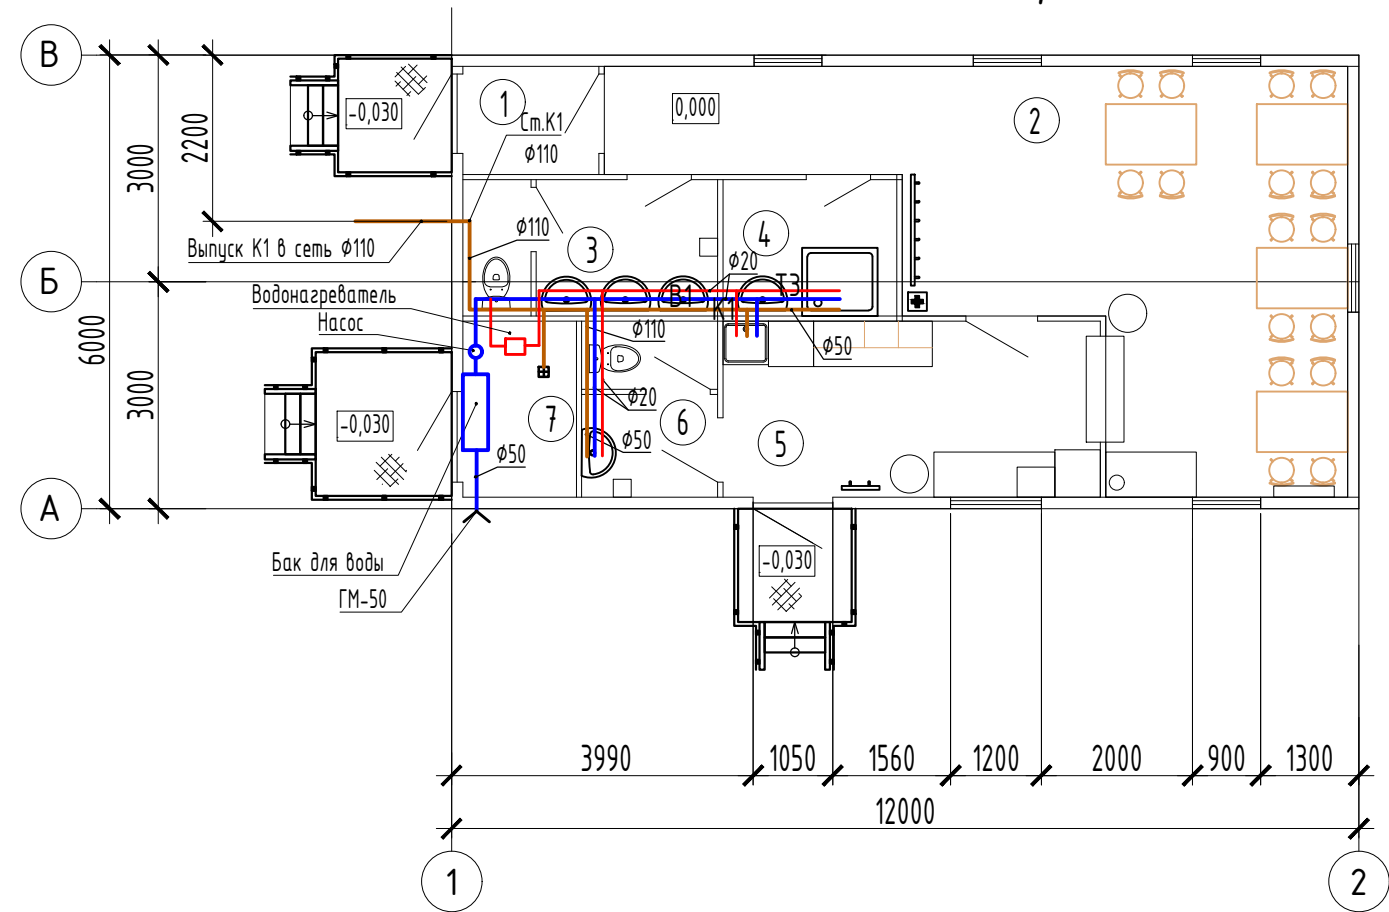

Экспликация помещений

Номер помеще ния	Наименование	Площадь, м ²	Кат. поме щен.
1	Тамбур	2,6	
2	Комната приема пищи на 16 человек	32,8	
3	Санузел	5,9	
4	Комната уборочного инвентаря	4,1	
5	Раздаточная	11,6	
6	Санузел	4,1	
7	Помещение для размещения резервуара запаса воды	3,5	


Принципиальная схема системы K1

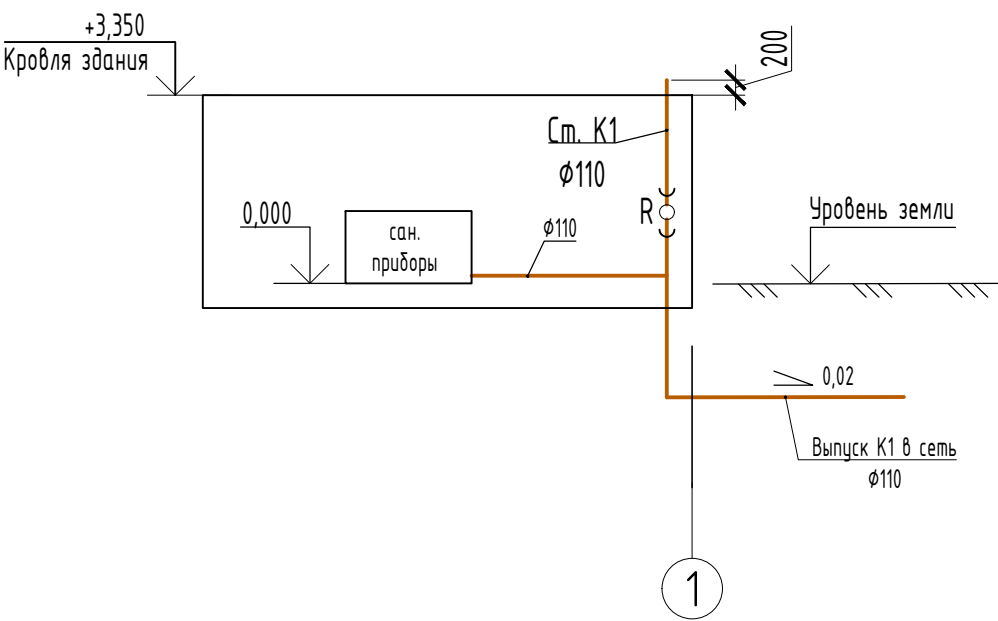

Условные обозначения





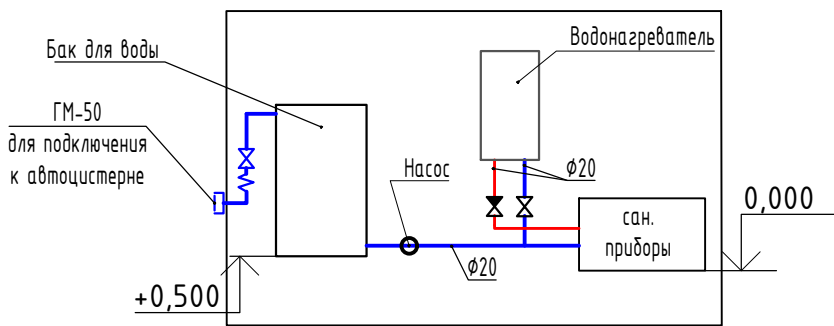

— K1	— Бытовая канализация
— B1	— Хозяйственно-питьевой водопровод
— T3	— Горячий водопровод

Принципиальная схема системы B1



27.БД/004-4.2-ИОСЗ

Карьер золоторудного месторождения "Благотное"

						27.БД/004-4.2-ИОСЗ				
						Карьер золоторудного месторождения "Благодатное"				
1		нов.	138-23		12.23					
Изм.	Колуч	Лист	№ док	Подпись	Дата					
Разраб.		Максимова			12.23	Площадка вспомогательных зданий и сооружений. Пункт приёма пищи на 16 посадочных мест		Стадия	Лист	Листов
Проверил		Савченко			12.23			П	4	
Нач. бюро		Максимова			12.23					
						План сетей водоотведения. Принципиальная схема К1		ООО "Забайкалзолотопроект"		
Н. контр.		Савченко			12.23					
ГИП		Якимов			12.23					