



План на отм. 0,000

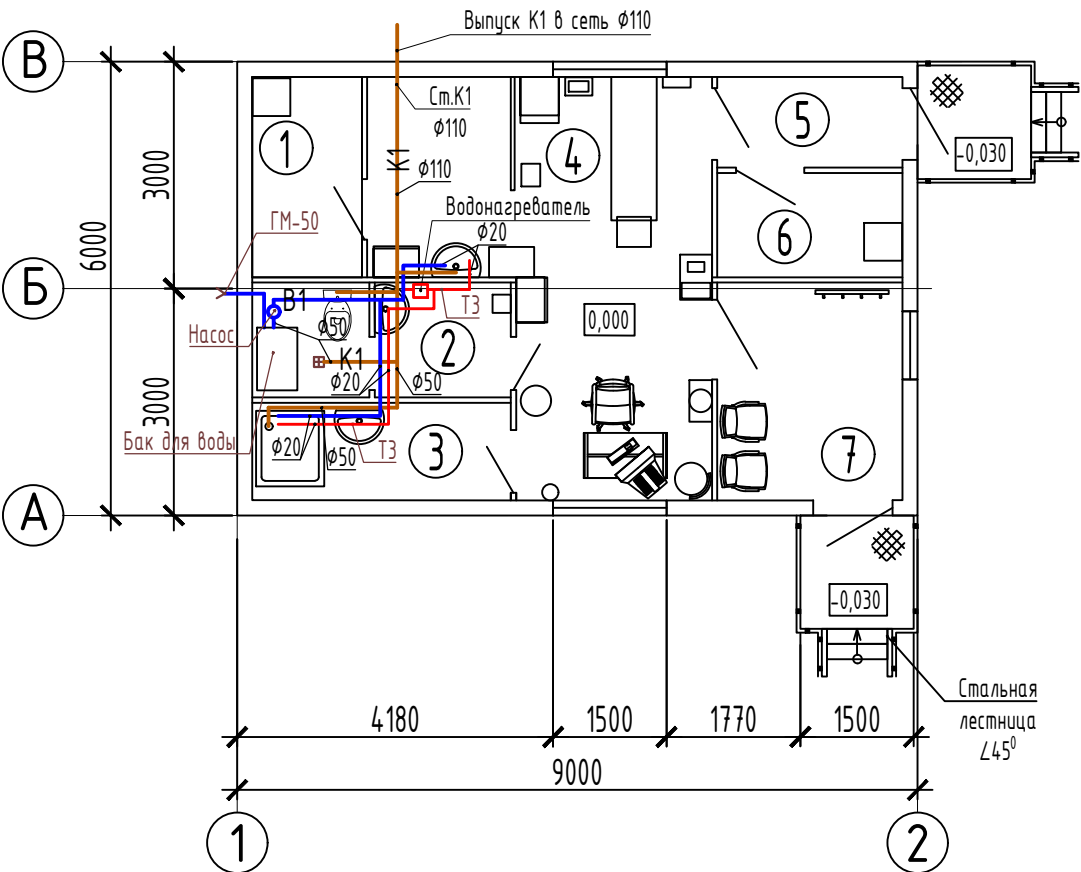


Принципиальная схема системы K1

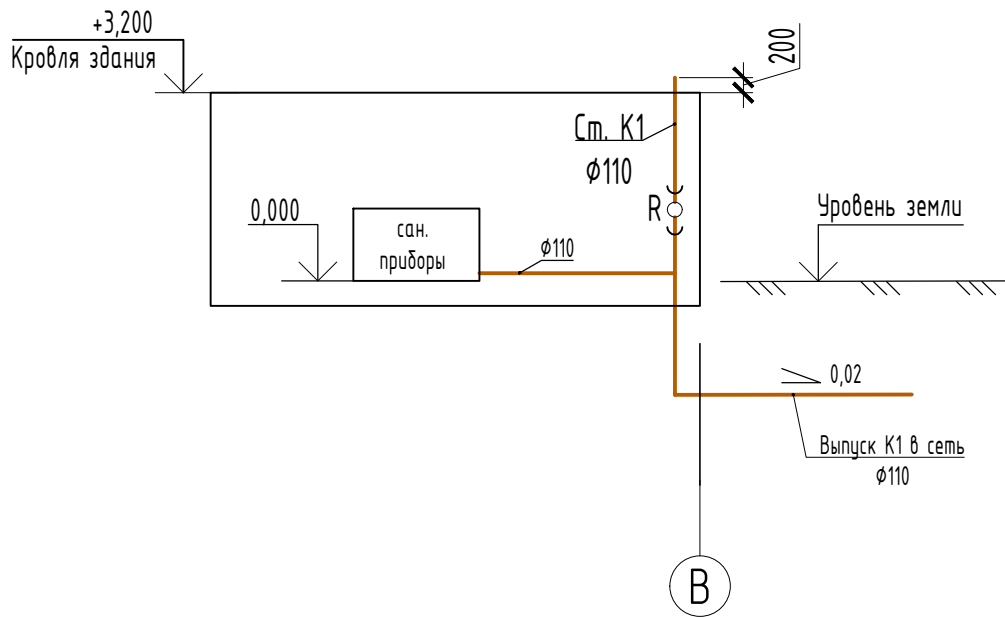

Экспликация помещений

Номер помеще ния	Наименование	Площадь, м²	Кат. помеще н.
1	Помещение лекарственных форм и медицинского оборудования	3,84	В4
2	Санузел	5,20	
3	Помещения уборочного инвентаря	4,42	В4
4	Процедурный кабинет	19,73	
5	Коридор	2,94	
6	Помещения для хранения и медицинских отходов	3,38	В4
7	Вестибюль	7,06	

Принципиальная схема системы В1

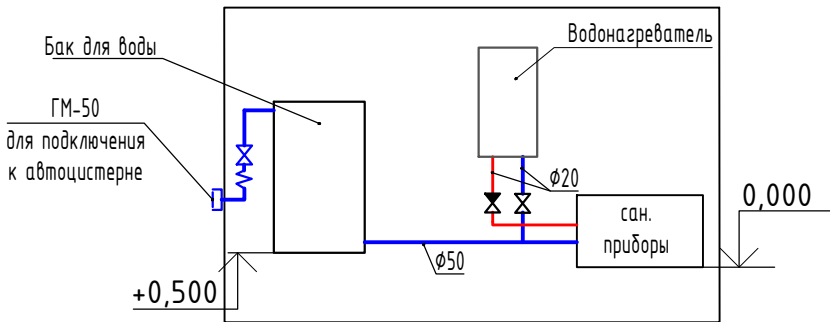

Условные обозначения

— K1	— Бытовая канализация
— В1	— Хозяйственно-питьевой водопровод
— Т3	— Горячий водопровод

27.БД/004-4.4-ИОСЗ

Карьер золоторудного месторождения "Благодатное"

1	нов.	138-23	12.23
Изм.	Колуч	Лист	№ док
Разраб.	Максимова	12.23	
Проверил	Савченко	12.23	
Нач. бюро	Максимова	12.23	
Н. контр.	Савченко	12.23	
ГИП	Якимов	12.23	

Площадка вспомогательный зданий и
сооружений .Медпункт

План сетей водоотведения.
Принципиальная схема K1

Стадия	Лист	Листов
П	5	
000 "Забайкалзолотопроект"		

Формат А3