


Взам. инв. №	
Подл. и дата	
Инв. № подл.	

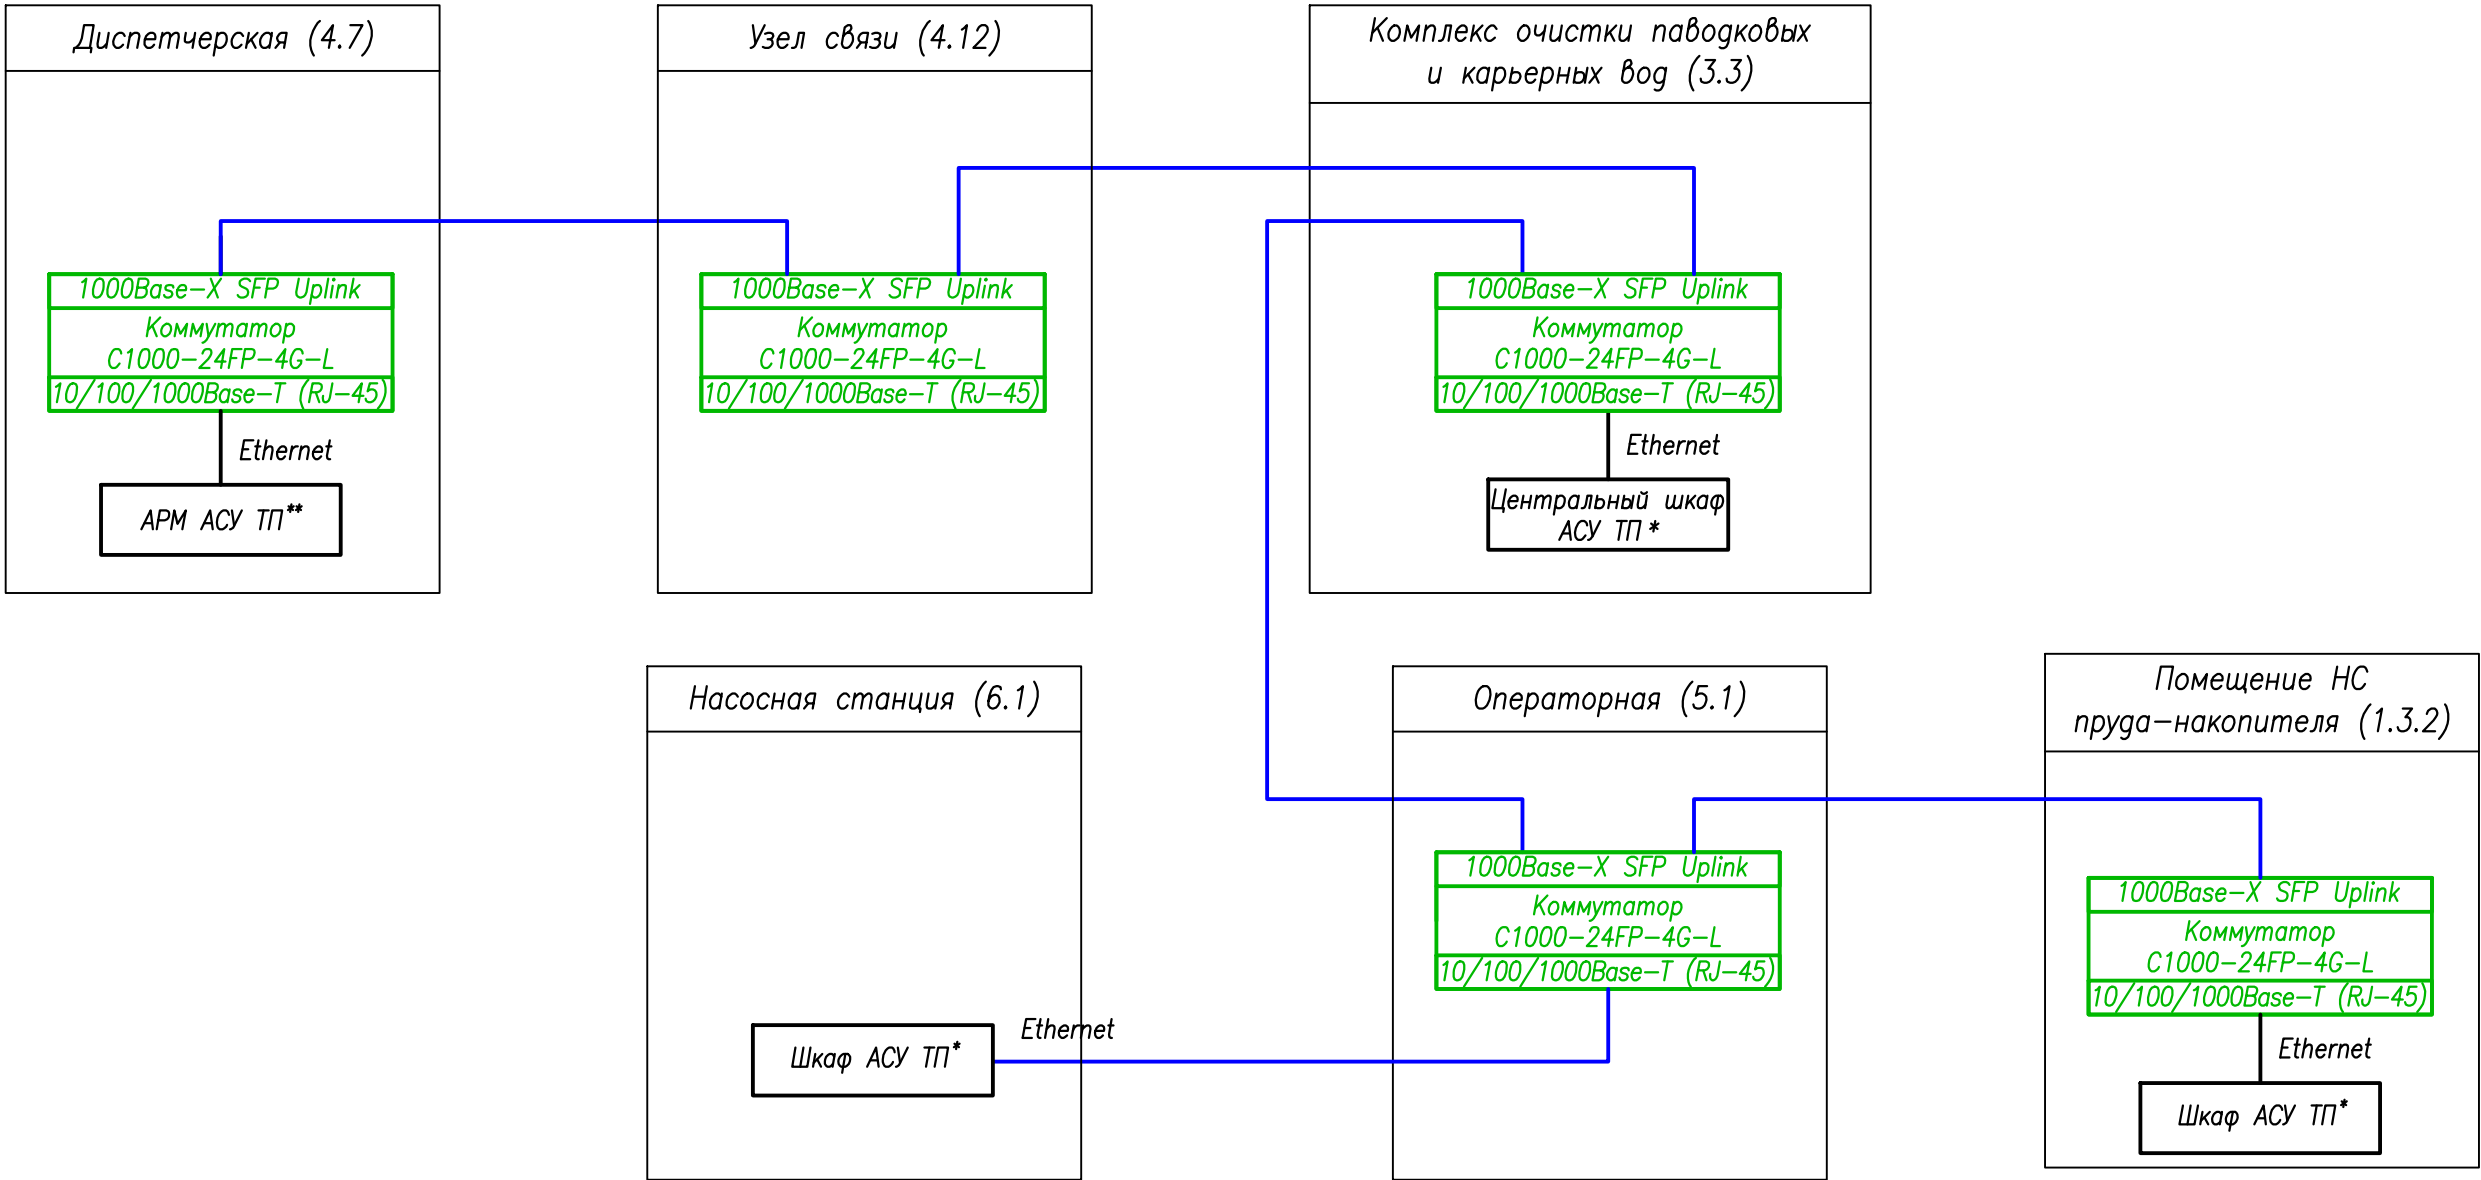

УСЛОВНЫЕ ОБОЗНАЧЕНИЯ

- оборудование ЛВС см. лист 1
- предусмотрено в наружных сетях связи
- проектируемое оборудование и кабели
- * — оборудование предусмотрено заводом-изготовителем модульного здания
- ** — поставляется в комплекте с оборудованием

						27.БД/004-ИОС.5.3.ГЧ			
						Карьер золоторудного месторождения "Благодатное"			
1	-	Зам.	138-23		12.23		Стадия	Лист	Листов
Изм.	Копуч	Лист	№ док	Подпись	Дата		П	7	
Разраб.	Бирюля				12.23				
Проверил	Никульников				12.23	Структурная схема. Организации связи для АСТ ТП	ООО "Забайкалзолотопроект"		
Н.Контр.	Шадрина				12.23				
Нач.отд.	Шадрина				12.23				
ГИП	Якимов				12.23				