


Схема эвакуации людей на отм. 0,000

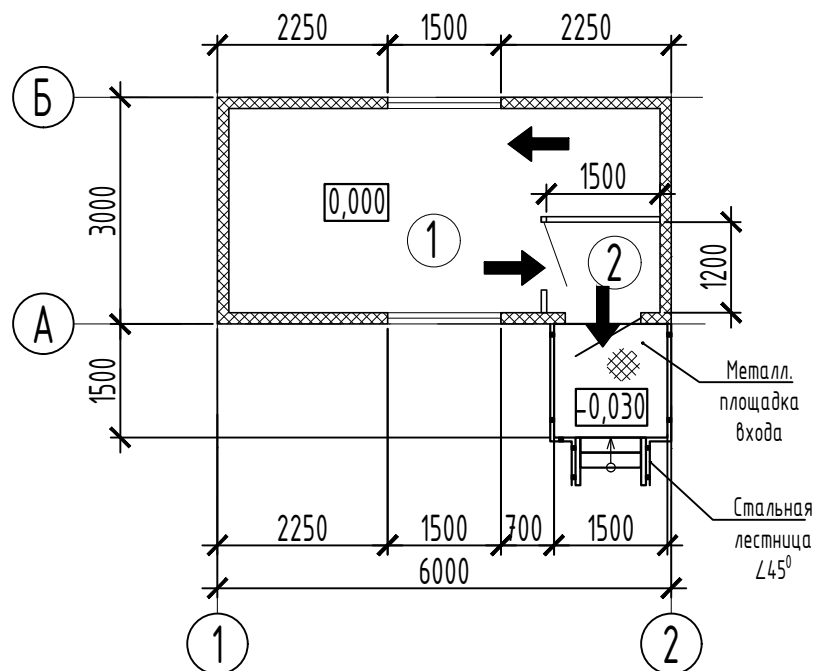

Номер помещения	Наименование	Площадь, м <sup>2</sup>	Кат. помещ.
1	Службное помещение	13,59	
2	Тамбур	1,80	

Основные показатели

1	Площадь застройки	20,84 м <sup>2</sup>
	в том числе крыльцо	2,84 м <sup>2</sup>
2	Общая площадь	15,39 м <sup>2</sup>
3	Строительный объем блок-модуля	57,60 м <sup>3</sup>
4	Степень огнестойкости здания	IV
5	Класс конструктивной пожарной опасности	C0
6	Класс функциональной пожарной опасности	Ф4.3
7	Категория здания по пожарной безопасности	н/к
8	Уровень ответственности здания	КС-1 (пониженный)

						27.БД/004-ПБ				
						Карьер золоторудного месторождения "Благодатное"				
1	-	Зам.	138-23		01.24					
Изм.	Колуч	Лист	№ док	Подпись	Дата					
Разраб.		Куценко			01.24	Раскомандировка (поз. по ГП 2.1)		Стадия	Лист	Листов
Проверил		Романова			01.24			П	11	
Нач. бюро		Жендаева			01.24					
						Схема эвакуации людей на отм. 0,000		000 "Забайкалзолотопроект"		
Н. контр.		Шадрин			01.24					
ГИП		Якимов			01.24					

Согласовано

Взам. инв. №

Подп. и дата

Инв. № подл.