


Схема эвакуации людей на отм. 0,000

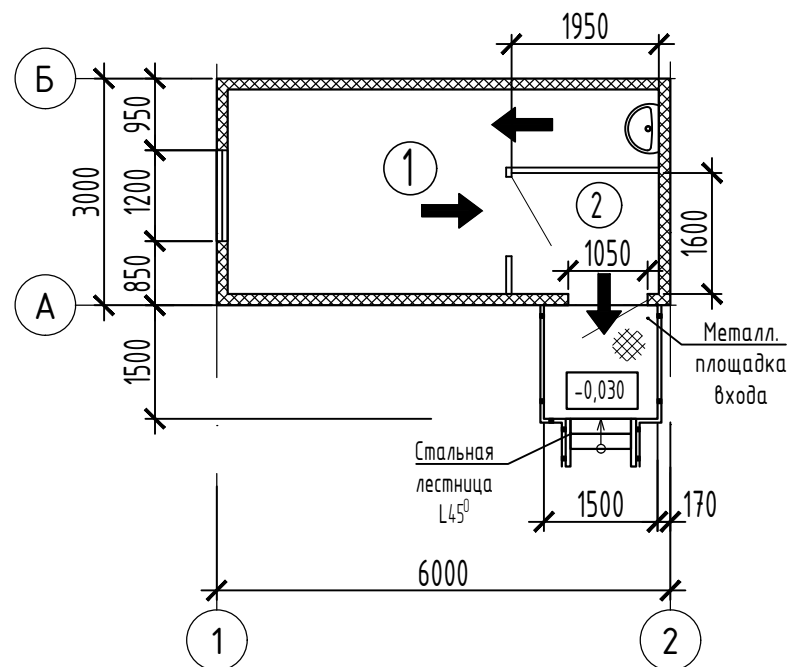

Номер помещения	Наименование	Площадь, м ²	Кат. помещен.
1	Помещение для обогрева	12,02	
2	Тамбур	3,12	

Основные показатели

1	Площадь застройки	20,84 м ²
	в том числе крыльцо	2,84 м ²
2	Общая площадь	15,14 м ²
3	Строительный объем блок-модуля	60,80 м ³
4	Степень огнестойкости здания	IV
5	Класс конструктивной пожарной опасности	С0
6	Класс функциональной пожарной опасности	Ф3.6
7	Уровень ответственности здания	КС-1 (пониженный)

Согласовано

Взам. инв. №

Подп. и дата

Инв. № подл.

						27.БД/004-ПБ			
						Карьер золоторудного месторождения "Благодатное"			
1	-	Зам.	138-23		01.24				
Изм.	Колуч	Лист	№ док	Подпись	Дата				
Разраб.		Куценко			01.24	Пункт обогрева (поз. по ГП 2.2)	Стадия	Лист	Листов
Проверил		Романова			01.24		П	12	
Нач. бюро		Жендаева			01.24				
						Схема эвакуации людей на отм. 0,000	ООО "Забайкалзолотопроект"		
Н. контр.		Шадрин			01.24				
ГИП		Якимов			01.24				

Формат А4