


## Схема эвакуации людей на отм. 0,000

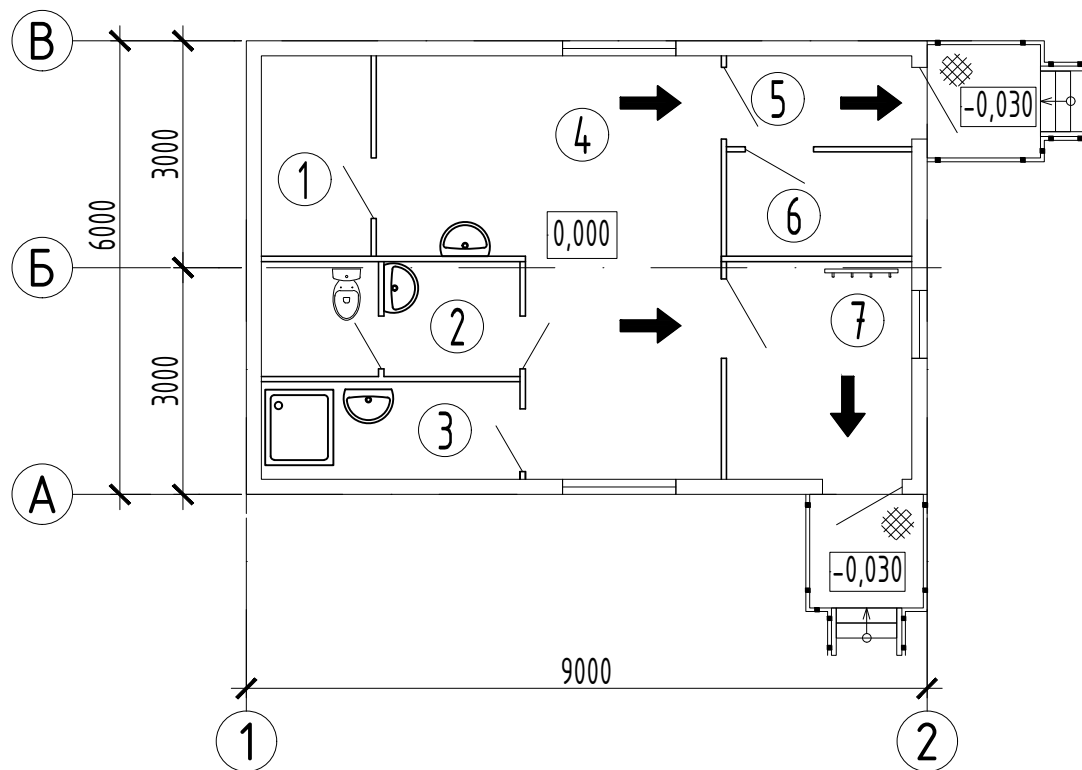

## Экспликация помещений

91

Номер помеще ния	Наименование	Площадь, м <sup>2</sup>	Кат. поме щен.
1	Помещение лекарственных форм и медицинского оборудования	3,84	В4
2	Санузел	5,20	
3	Помещения уборочного инвентаря	4,42	В4
4	Процедурный кабинет	19,73	
5	Коридор	2,94	
6	Помещения для хранения и медицинских отходов	3,38	В4
7	Вестибюль	7,06	

## Основные показатели

1	Степень огнестойкости здания	IV
2	Класс конструктивной пожарной опасности	С0
3	Класс функциональной пожарной опасности	ФЗ.4
4	Уровень ответственности	КС-1 (пониженный)

						27.БД/004-ПБ				
						Карьер золоторудного месторождения "Благодатное"				
1	-	Зам.	138-23		11.01.24					
Изм.	Колуч	Лист	№ док	Подпись	Дата					
Разраб.		Куценко			11.01.24	Медпункт (поз. по ГП 4.4)		Стадия	Лист	Листов
Проверил		Романова			11.01.24			П	16	
Нач. бюро		Жендаева			11.01.24					
						Схема эвакуации людей на отм. 0,000		000 "Забайкалзолотопроект"		
Н. контр.		Шадрин			11.01.24					
ГИП		Якимов			11.01.24					