


Экспликация помещений

Схема эвакуации людей на отм. 0,000

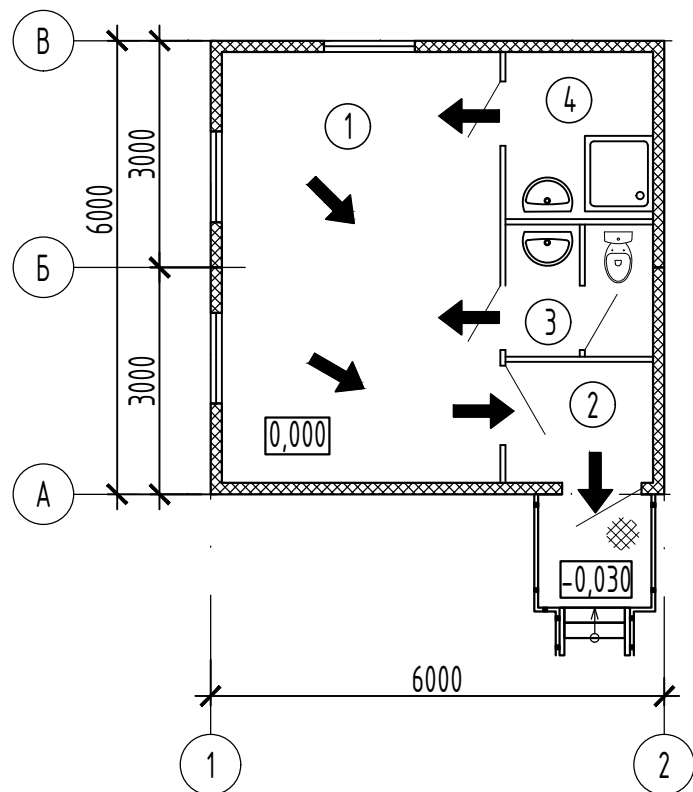

Номер помещ	Наименование	Площадь, м ²	Кат помещен.
1	Служебное помещение	20,98	
2	Тамбур	3,12	
3	Санузел	3,29	
4	Комната уборочного инвентаря	4,31	

Основные показатели

1	Площадь застройки,	38,25 м ²
	в том числе крыльцо	2,25 м ²
2	Общая площадь	31,70 м ²
3	Строительный объем	118,08 м ³

27.БД/004-ПБ

Карьер золоторудного месторождения "Благодатное"

1	-	Зам.	138-23		10.01.24
Изм.	Колуч	Лист	№ док	Подпись	Дата
Разраб.	Куценко				10.01.24
Проверил	Романова				10.01.24
Нач. бюро	Жендаева				10.01.24
Н. контр.	Шадрин				10.01.24
ГИП	Якимов				10.01.24

Помещение дежурной смены (поз. по ГП 4.5)

Стадия	Лист	Листов
П	17	

Схема эвакуации людей на отм. 0,000

ООО "Забайкалзолотопроект"

Формат А4

Согласовано

Взам. инв. №

Подп. и дата

Инв. № подл.