


Схема эвакуации людей на отм. 0,000

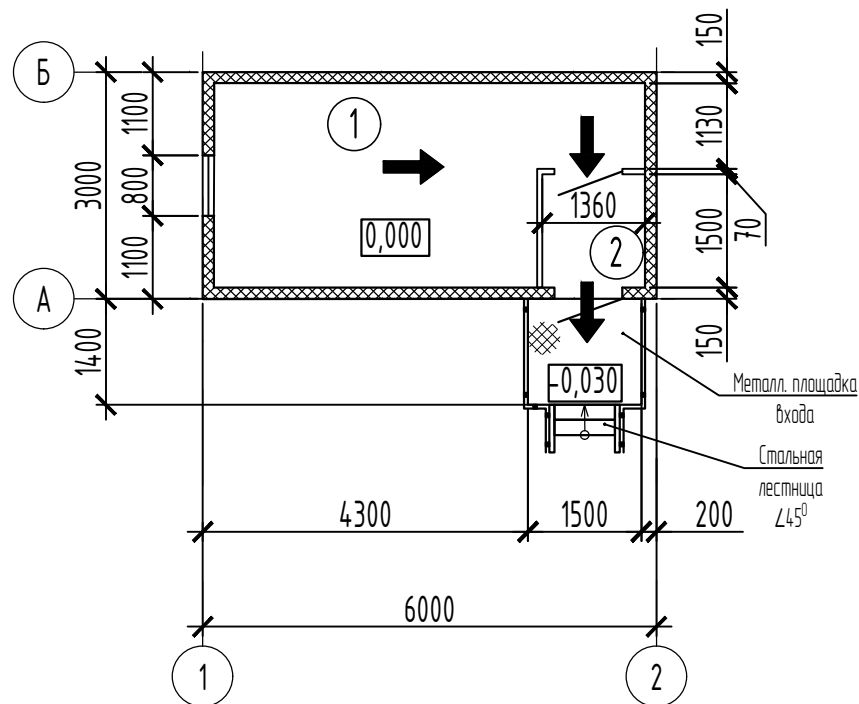

Номер помещения	Наименование	Площадь, м <sup>2</sup>	Кат. помещ.-щ.
1	Помещение узла связи	13,40	
2	Тамбур	1,80	

Основные показатели

1	Площадь застройки	20,68 м <sup>2</sup>
	в том числе крыльцо	2,68 м <sup>2</sup>
2	Общая площадь	15,4 м <sup>2</sup>
3	Строительный объем блок-контейнера	57,6 м <sup>3</sup>
4	Степень огнестойкости здания	IV
5	Класс конструктивной пожарной опасности здания	С0
6	Класс функциональной пожарной опасности здания	Ф5.1
7	Уровень ответственности здания	КС-2 (нормальный)

						27.БД/004-ПБ				
						Карьер золоторудного месторождения "Благодатное"				
1	-	Зам.	138-23		12.23					
Изм.	Колуч	Лист	№ док	Подпись	Дата					
Разраб.		Куценко			12.22	Узел связи (поз. по ГП 4.12)		Стадия	Лист	Листов
Проверил		Романова			12.22			П	19	
Нач. бюро		Жендаева			12.22					
						Схема эвакуации людей на отм. 0,000		000 "Забайкалзолотопроект"		
Н. контр.		Шадрин			12.22					
ГИП		Якимов			12.22					

Согласовано

Взам. инв. №

Подп. и дата

Инв. № подл.