


Согласовано				
Взам. инв. №				
Подп. и дата				
Инв. № подл.				

Схема эвакуации людей на отм. 0,000

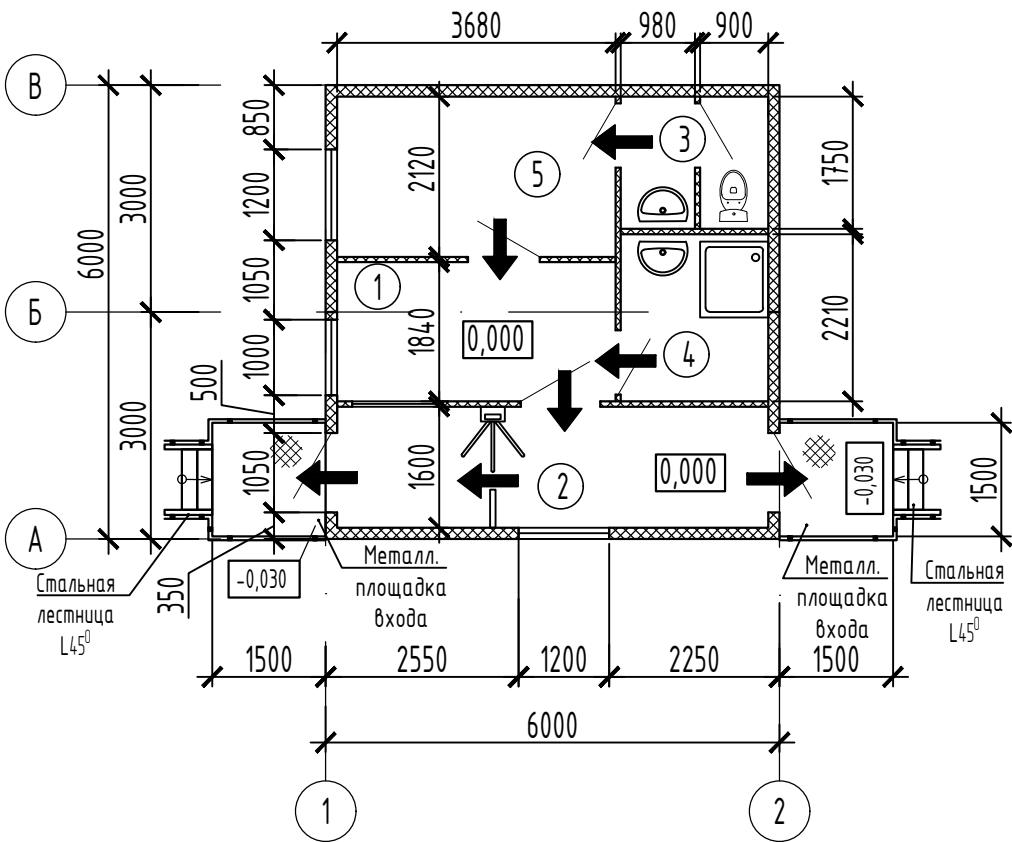

Основные показатели

1	Площадь застройки,	41,68 м ²
	в том числе крыльцо	5,68 м ²
2	Общая площадь	31,29 м2
3	Строительный объем	120,60 м3
4	Степень огнестойкости здания	IV
5	Класс конструктивной пожарной опасности	С0
6	Класс функциональной пожарной опасности	Ф4.3
7	Уровень ответственности здания	КС-1 (пониженный)

Экспликация помещений

Номер помещ.	Наименование	Площадь м ²	Кат. помещ.
1	Служебное помещение	6,77	
2	Проходная	9,12	
3	Санузел	3,29	
4	Комната уборочного инвентаря	4,31	В4
5	Комната отдыха	7,80	

						27.БД/004-ПБ						
						Карьер золоторудного месторождения "Благодатное"						
1	-	Зам.	138-23		01.24	Контрольно-пропускной пункт (поз. по ГП 8)				Стадия	Лист	Листов
Изм.	Колуч	Лист	№ док	Подпись	Дата					П	21	
Разраб.		Куценко			01.24							
Проверил		Романова			01.24							
Нач. бюро		Жендаева			01.24							
						Схема эвакуации людей на отм. 0,000				000 "Забайкалзолотопроект"		
Н. контр.		Шадрин			01.24							
ГИП		Якимов			01.24							