


Экспликация помещений

Номер помещ	Наименование	Площадь, м ²	Кат помещен.
1	Служебное помещение	20,98	
2	Тамбур	3,12	
3	Санузел	3,29	
4	Комната уборочного инвентаря	4,31	

Основные показатели

1	Площадь застройки,	38,25 м ²
	в том числе крыльцо	2,25 м ²
2	Общая площадь	31,70 м ²
3	Строительный объем	118,08 м ³

Схема эвакуации людей на отм. 0,000

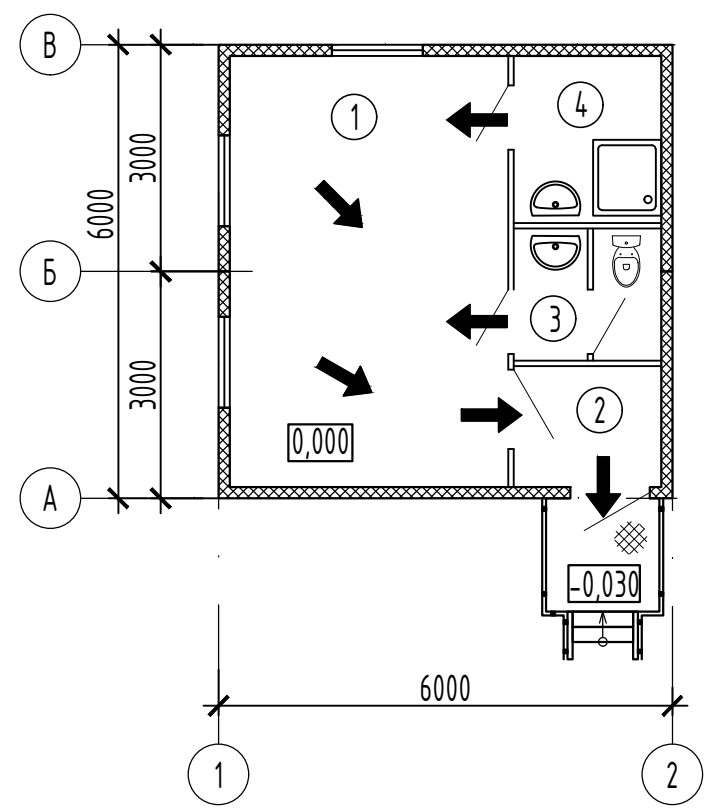

Согласовано				
	Взам. инв. №			
	Подп. и дата			
	Инв. № подл.			

						27.БД/004-ПБ				
						Карьер золоторудного месторождения "Благодатное"				
1	-	Зам.	138-23		10.01.24					
Изм.	Колуч	Лист	№ док	Подпись	Дата					
Разраб.		Куценко			10.01.24	Помещение дежурной смены (поз. по ГП 4.6)		Стадия	Лист	Листов
Проверил		Романова			10.01.24			П	22	
Нач. бюро		Жендаева			10.01.24					
						Схема эвакуации людей на отм. 0,000		000 "Забайкалзолотопроект"		
Н. контр.		Шадрин			10.01.24					
ГИП		Якимов			10.01.24					