


Схема эвакуации людей на отм. 0,000

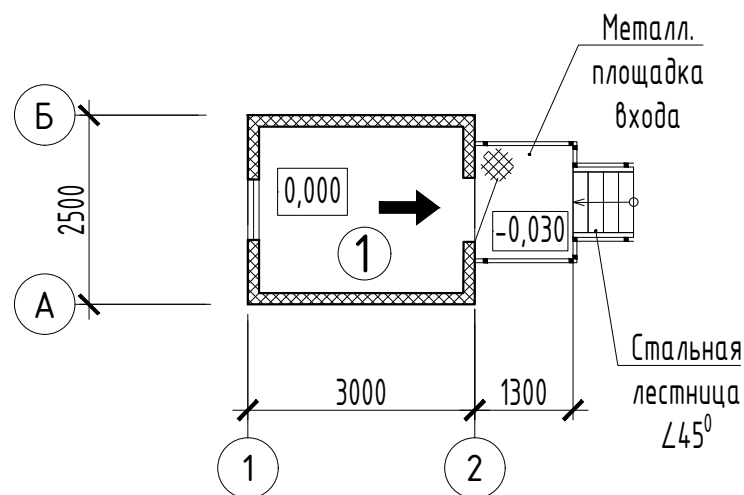

Номер помещения	Наименование	Площ., м <sup>2</sup>	Кат-помещ.
1	Службное помещение	5,94	

Основные показатели

1	Степень огнестойкости здания	IV
2	Класс конструктивной пожарной опасности	C0
3	Класс функциональной пожарной опасности	Ф5.1
4	Уровень ответственности здания	КС-1 (пониженный)

Согласовано

Взам. инв. №

Подп. и дата

Инв. № подл.

						27.БД/004-ПБ			
						Карьер золоторудного месторождения "Благодатное"			
1	-	Зам.	138-23		11.01.24				
Изм.	Колуч	Лист	№ док	Подпись	Дата				
Разраб.		Куценко			11.01.24	Помещение НС карьерного водоотлива (поз. по ГП 1.5)	Стадия	Лист	Листов
Проверил		Романова			11.01.24		П	23.2	
Нач. бюро		Жендаева			11.01.24				
						Схема эвакуации людей на отм. 0,000	ООО "Забайкалзолотопроект"		
Н. контр.		Шадрин			11.01.24				
ГИП		Якимов			11.01.24				