


Схема эвакуации людей на отм. 0,000

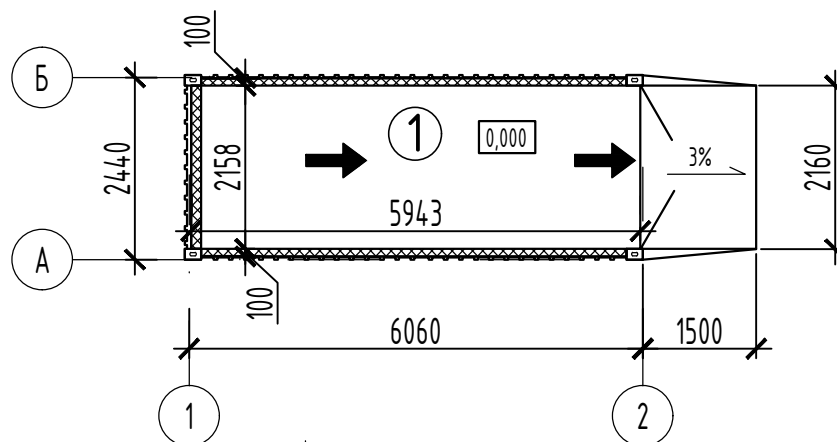

Номер помещения	Наименование	Площадь, м ²	Кат. помещ.
1	Службное помещение	12,82	

Основные показатели

1	Площадь застройки,	18,45 м ²
2	Общая площадь	12,82 м ²
3	Строительный объем	47,79 м ³

Согласовано

Взам. инв. №

Подп. и дата

Инв. № подл.

						27.БД/004-ПБ			
						Карьер золоторудного месторождения "Благодатное"			
1	-	Зам.	138-23		12.23				
Изм.	Колуч	Лист	№ док	Подпись	Дата				
Разраб.		Куценко			12.23	Насосная станция (поз. по ГП 6.1)	Стадия	Лист	Листов
Проверил		Романова			12.23		П	23	
Нач. бюро		Жендаева			12.23				
						Схема эвакуации людей на отм. 0,000	ООО "Забайкалзолотопроект"		
Н. контр.		Шадрин			12.23				
ГИП		Якимов			12.23				
						Формат А4			