М1:50

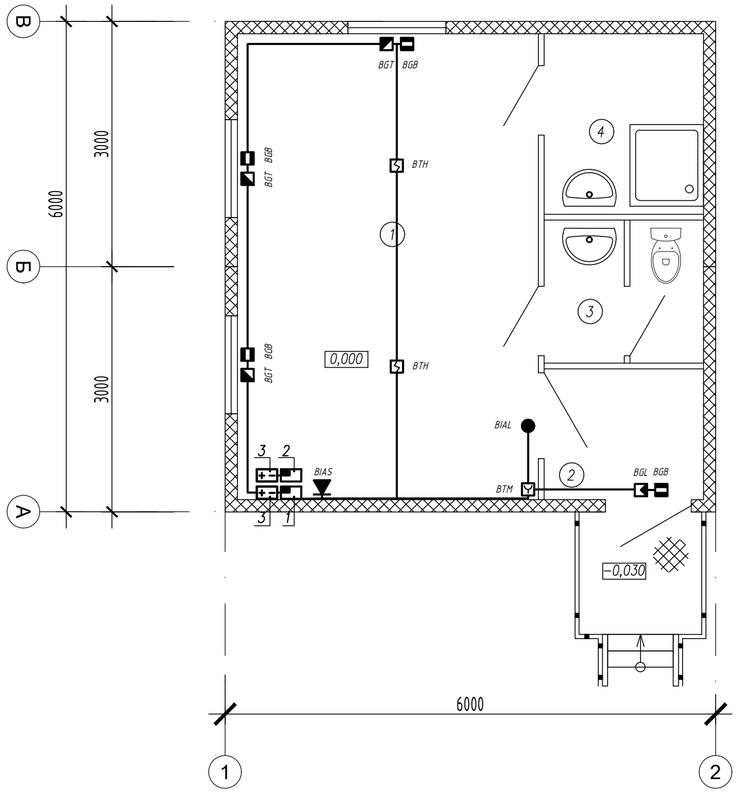

ЭКСПЛИКАЦИЯ ОБОРУДОВАНИЯ

Поз.	Обозначение	Наименование	Ед. изм.	Кол.	Приме-чание
1		Пульт контроля и управления	шт.	1	
		охранный Сигнал-10			
2		Пульт контроля и управления	шт.	1	
		пожарный Сириус			
3		Резервированный источник	шт.	2	
		питания РИП-24			

Экспликация помещений

Номер помещ	Наименование	Площадь, м²	Кат. помещ
1	Служебное помещение	20,98	
2	Тамбур	3,12	
3	Санузел	3,29	
4	Комната уборочного инвентаря	4,31	

Структурная схема охранной сигнализации

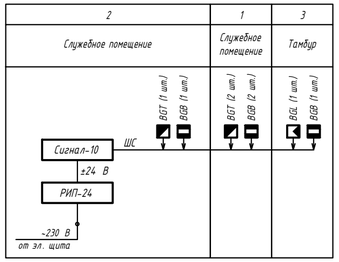

Структурная схема пожарной сигнализации

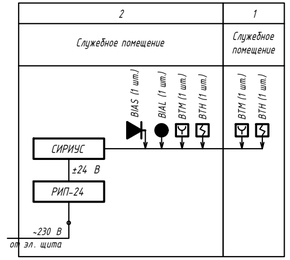

УСЛОВНЫЕ ОБОЗНАЧЕНИЯ

BTH — *Извещатель пожарный дымовой ИП 212-34А*

BTM — *Извещатель пожарный ручной ИПР 513-3АМ*

BGT — *Извещатель охранный звуковой С2000-СТ*

BGL — *Извещатель охранный поверхностный С2000-ШИК*

BGB — *Извещатель охранный магнитоконтактный С2000-СМК*

BIAS — *Оповещатель пожарный звуковой "Свирель"*

Оборудование пожарной и охранной сигнализации поставляется заводом-изготовителем модульного здания

						27.БД/004-ПБ
1	-	Зам.	138-23		12.23	Карьер золорудного месторождения "Благодатное"
Изм.	Колуч	Лист	№ док	Подпись	Дата	
Разраб.		Бирюля			12.23	Помещение дежурной смены (4.5 по ГП)
Проверил		Никульников			12.23	
Н.Контр.		Шадрина			12.23	
						План размещения оборудования ПС, ОС на отм. 0,000
Нач.отд.		Шадрина			12.23	
ГИП		Якимов			12.23	

Стадия	Лист	Листов
П	31	

ООО "Забайкалзолотопроект"

Формат А4х3

Согласовано

Взам. инв. №

Подп. и дата

Инв. № подл.