


СХЕМА ДВИЖЕНИЯ ПОЖАРНОЙ ТЕХНИКИ М1:500

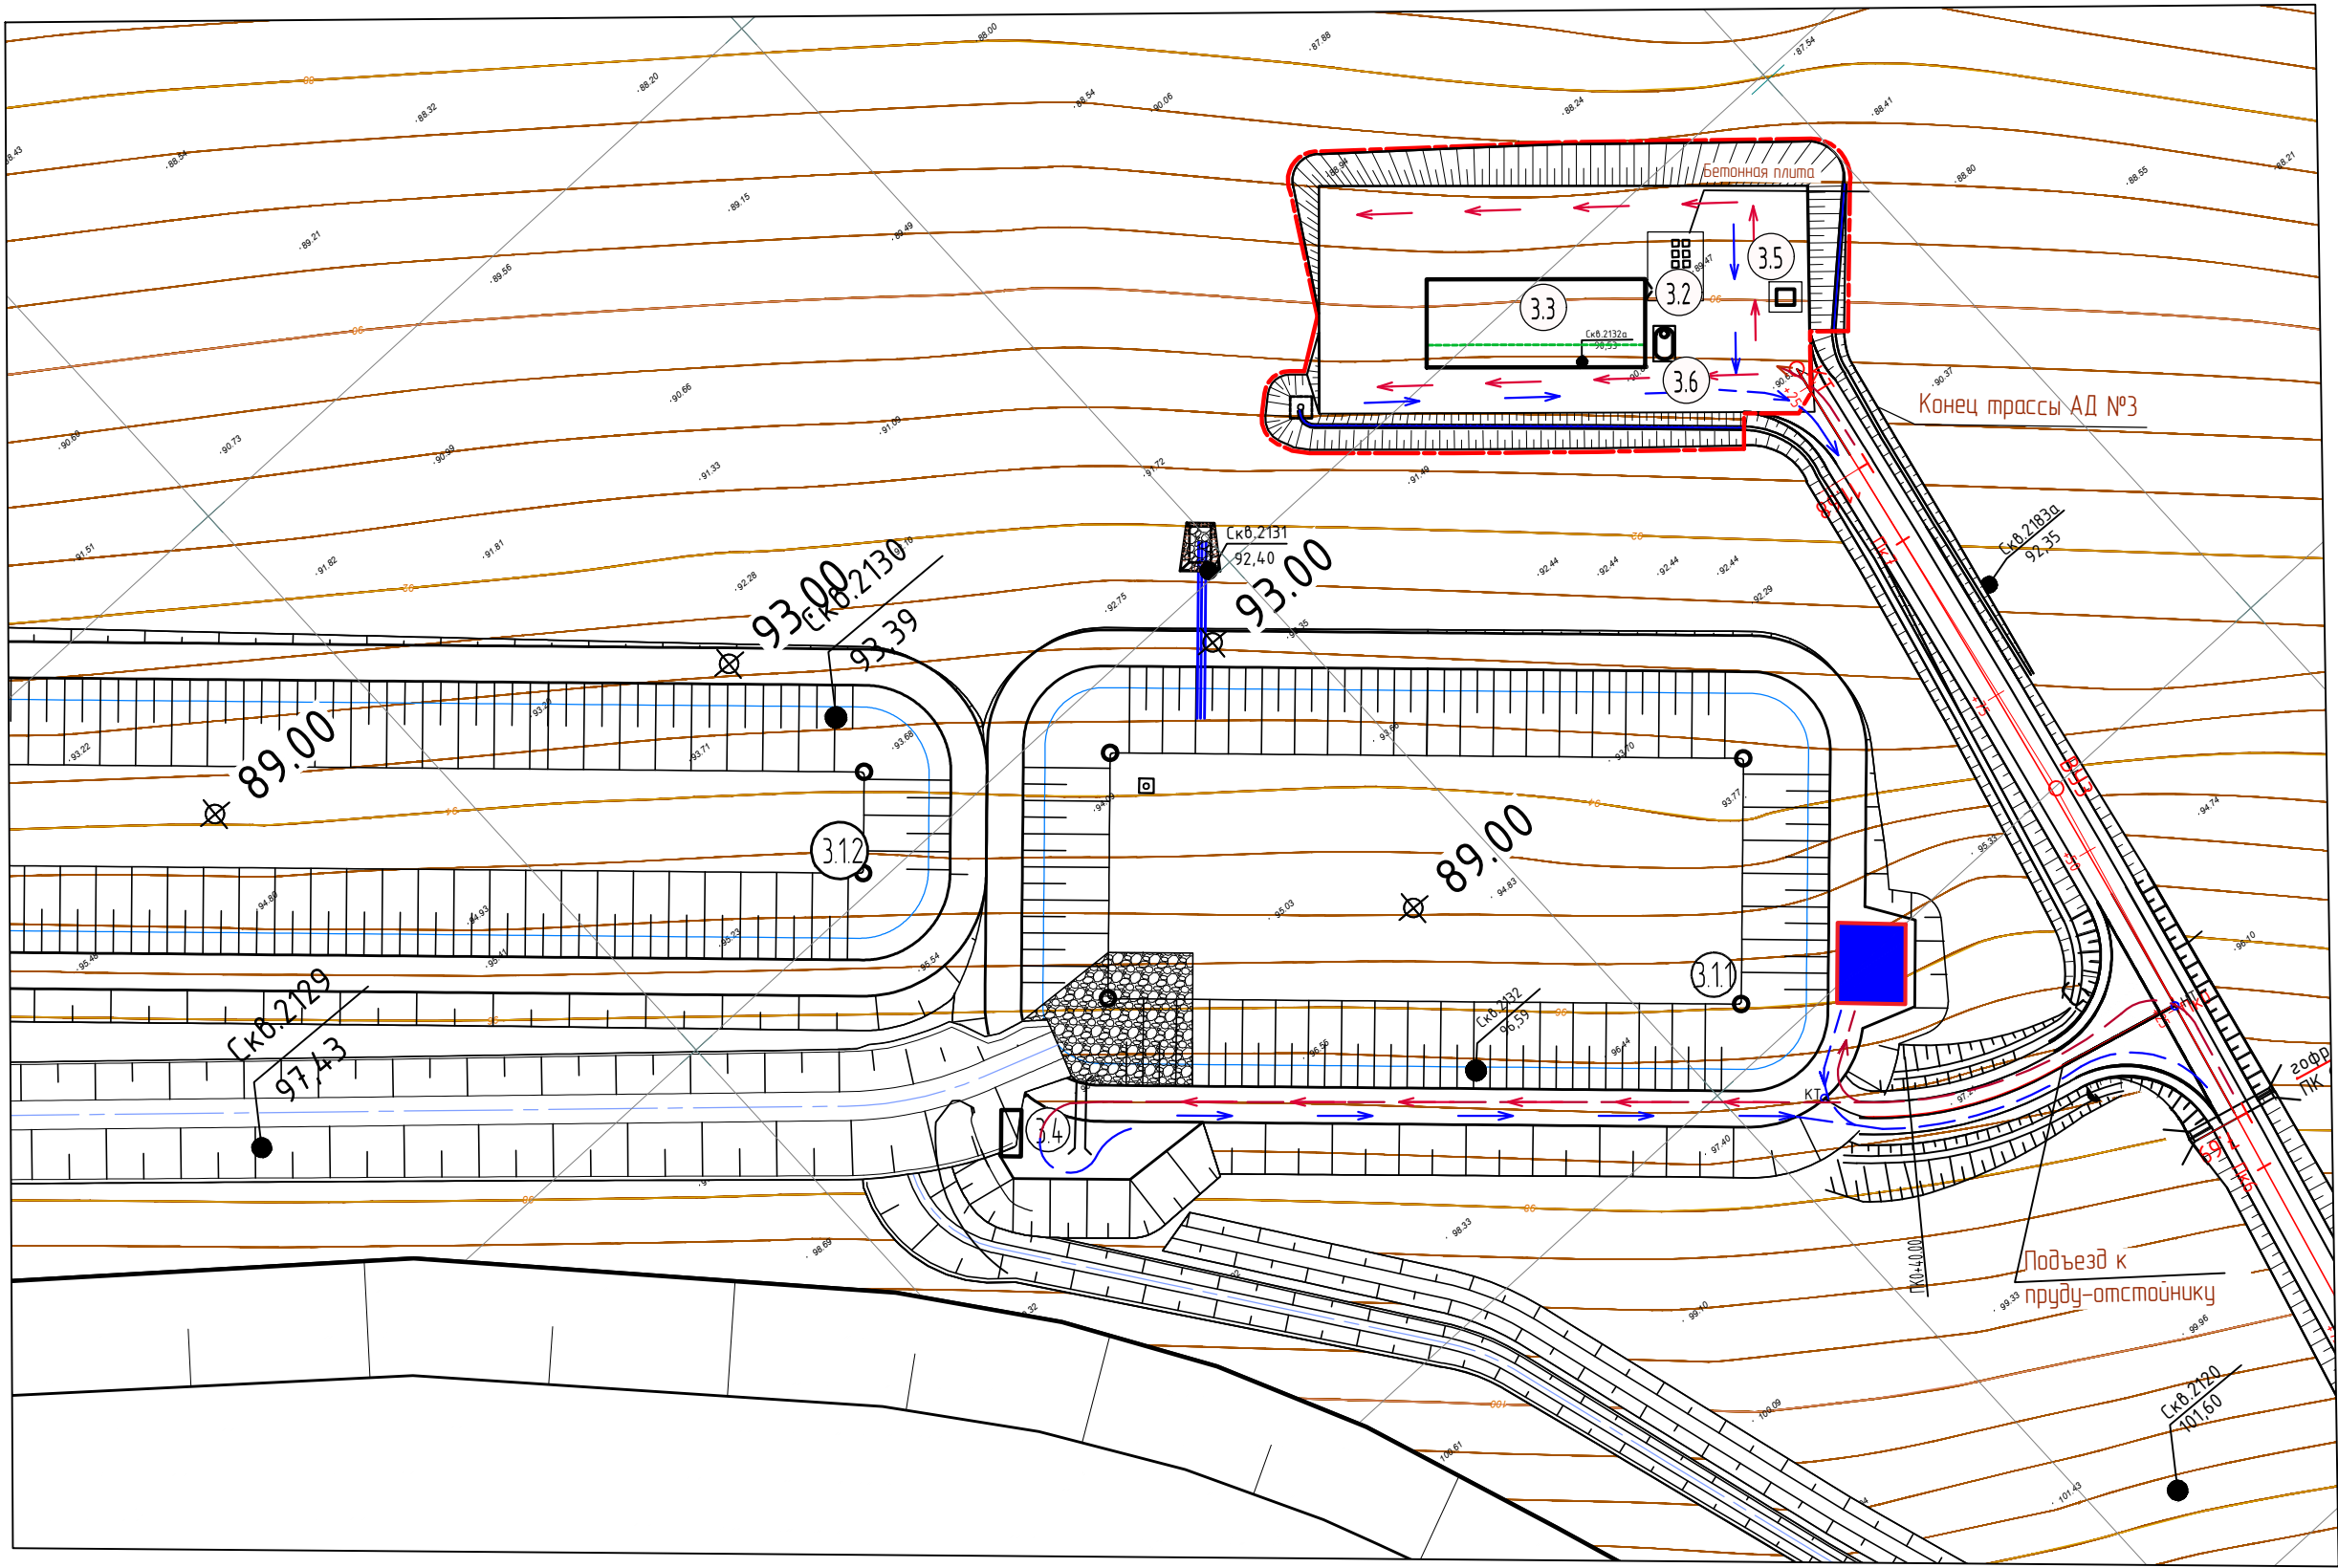

Экспликация зданий и сооружений

№п/п	Наименование	Примечание
3	Площадка очистных сооружений карьерных вод	
3.1.1	Пруд-отстойник №1 секция №1	эксплуатация в 1-й год
3.1.2	Пруд-отстойник №1 секция №2	эксплуатация в 3-й год
3.2	Площадка временного накопления отходов	
3.3	Комплекс очистки паводковых и карьерных вод	
3.4	Блок дозирования товарного окислителя	
3.5	КТП СОКВ	
3.6	Резервуар чистой воды ёмк. 10м³	

Условные обозначения

Обозначение	Наименование	Примечание
	Проектируемые сооружения	
	Отметка уровня чистого пола	
	Водоотводная канава	
	Направление въезда пожарной техники	
	Направление выезда пожарной техники	
	Место забора воды пожарной техникой	

1. Схему эвакуации см. чертеж №27.БД/004-ПБ, л.2

Согласовано	Гл. спец.				
Инв. № подл.	Подп. и дата	Взам. инв. №			

27.БД/004-ПБ					
1	зам	138-23	МШ	12.23	Карьер золоторудного месторождения "Благodatное"
Изм.	Кол.	Лист. № док.	Подпись	Дата	
Разработал	Михайлова		МШ	11.22	Мероприятия по обеспечению пожарной безопасности
Проверил	Хачина		МШ	11.22	
Нач. бюро	Иванов		МШ	11.22	
Н. контр.	Иванов		МШ	11.22	
ГИП	Якимов		МШ	11.22	Площадка очистных сооружений карьерных вод. Схема движения пожарной техники

