С

СХЕМА ДВИЖЕНИЯ ПОЖАРНОЙ ТЕХНИКИ М1:500

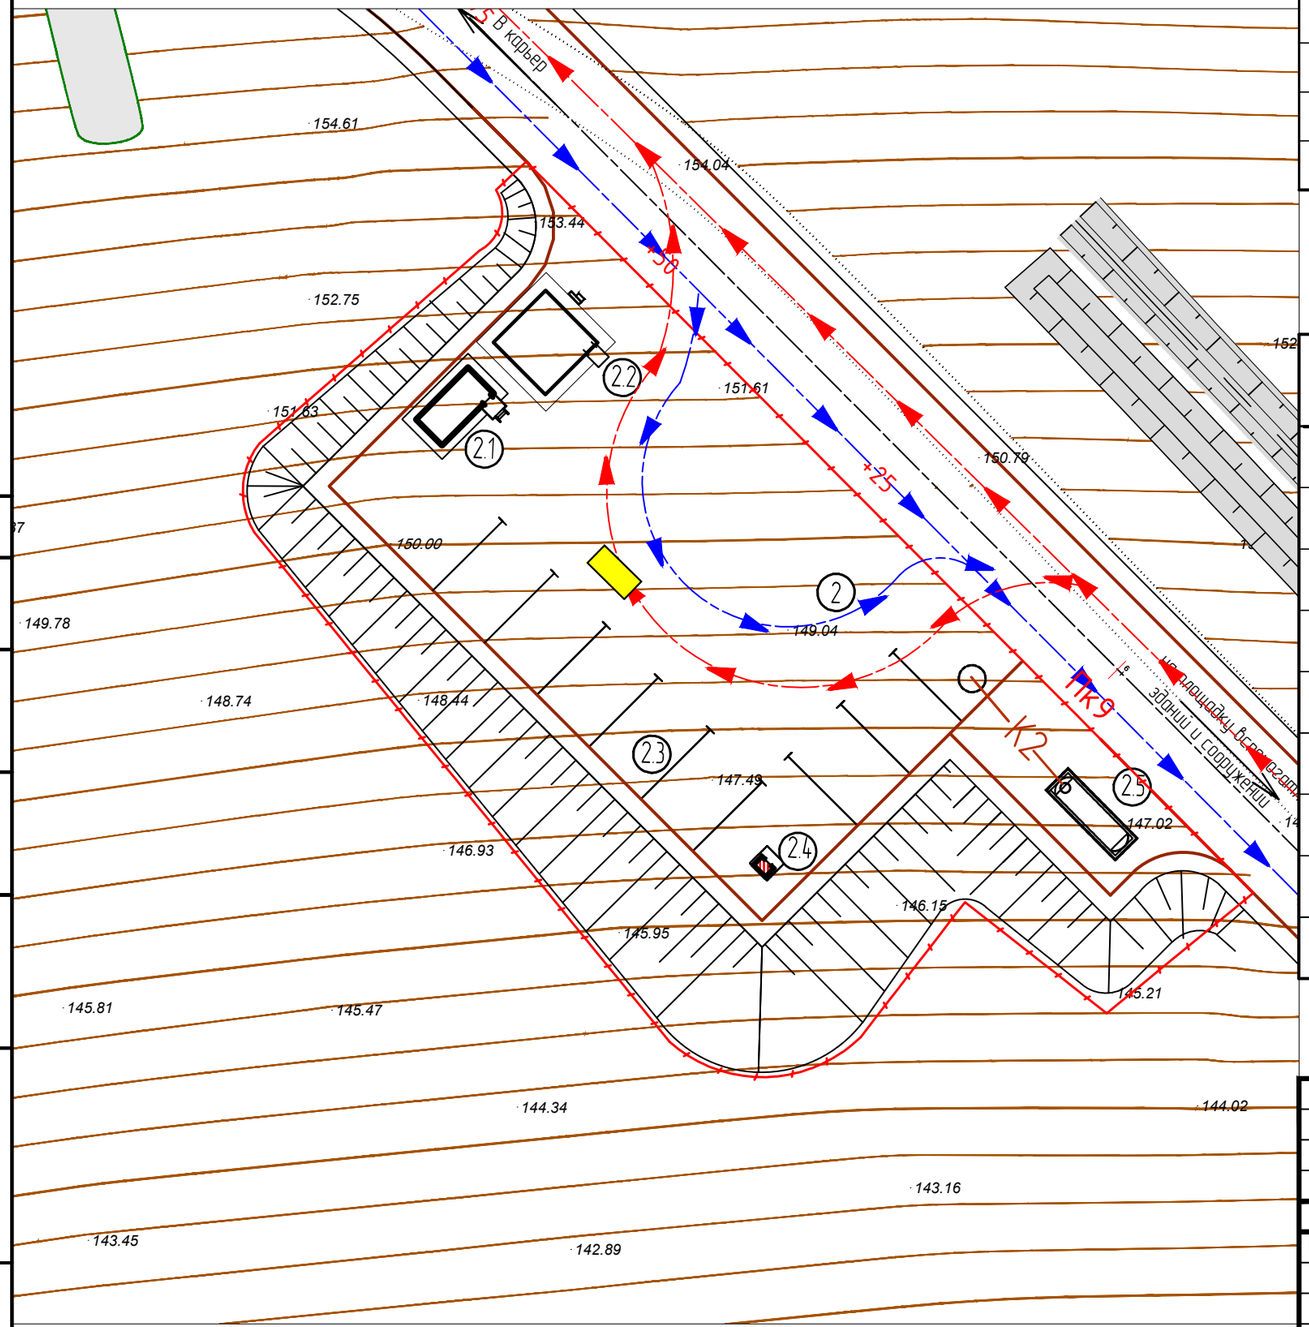

ЭКСПЛИКАЦИЯ ЗДАНИЙ И СООРУЖЕНИЙ

Номер по ГП	Наименование	Типовой проект
2	Площадка стоянки горной техники	
2.1	Раскомандировка	
2.2	Пункт обогрева	
2.3	Стоянка горной техники	
2.4	Кабина туалетная "Калифорния"	
2.5	Резервуар-накопитель	

УСЛОВНЫЕ ОБОЗНАЧЕНИЯ

Обозначение	Наименование
	Проектируемые здания и сооружения
	Покрытие проездов из грунто-щебеночной смеси
	Граница благоустройства
	Линия ВЛ-10кВ
К2	Сети дождевой канализации
	Направление въезда пожарной техники
	Направление выезда пожарной техники
	Площадка для посадки людей в автотранспорт
	Щит пожарный ЩП-В

1		ЗАМ.	138-23		01.02.24
Изм.	Кол.	Лист.	№док.	Подпись	Дата
Разраб.		Михайлова			11.22
Пров.		Иванов			11.22
Нач.отд.		Иванов			11.22
Н. контр.		Иванов			11.22
ГИП		Якимов			11.22

27.БД/004-ПБ

Карьер золоторудного месторождения "Благодатное"

Мероприятия по обеспечению пожарной безопасности

Стадия	Лист	Листов
П	7	

Площадка стоянки горной техники
Схема движения пожарной техники

ЗАБАЙКАЛЗОЛОТОПРОЕКТ

А3

Согласовано

Взам. инв.N

Подп. и дата

Инв. N подл.