

ЭКСПЛИКАЦИЯ ЗДАНИЙ И СООРУЖЕНИЙ

Номер по ГП	Наименование	Типовой проект
2	Площадка стоянки горной техники	
2.1	Раскомандировка	
2.2	Пункт обогрева	
2.3	Стоянка горной техники	
2.4	Кабина туалетная "Калифорния"	
2.5	Резервуар-накопитель	

УСЛОВНЫЕ ОБОЗНАЧЕНИЯ


Обозначение	Наименование
	Проектируемые здания и сооружения
	Покрытие проездов из грунто-щебеночной смеси
	Граница благоустройства
	Линия ВЛ-10кВ
	Сети дождевой канализации
	Направление движения людей при пожаре
	Площадка для посадки людей в автотранспорт
	Щит пожарный ЩП-В

27.БД/004-ПБ

Карьер золоторудного месторождения "Благодатное"

1	Зам.	138-23	01.02.24	Мероприятия по обеспечению пожарной безопасности	Стадия	Лист	Листов
Изм.	Кол.	Лист	№ док	Подпись	П	8	
Разраб.	Михайлова			11.22	ЗАБАЙКАЛЗОЛОТОПРОЕКТ		
Пров.	Иванов			11.22			
Нач.отд.	Иванов			11.22			
Н. контр.	Иванов			11.22			
ГИП	Якимов			11.22	Площадка стоянки горной техники Схема эвакуации людей и материальных средств		

СХЕМА ЭВАКУАЦИИ ЛЮДЕЙ И МАТЕРИАЛЬНЫХ СРЕДСТВ М1:500

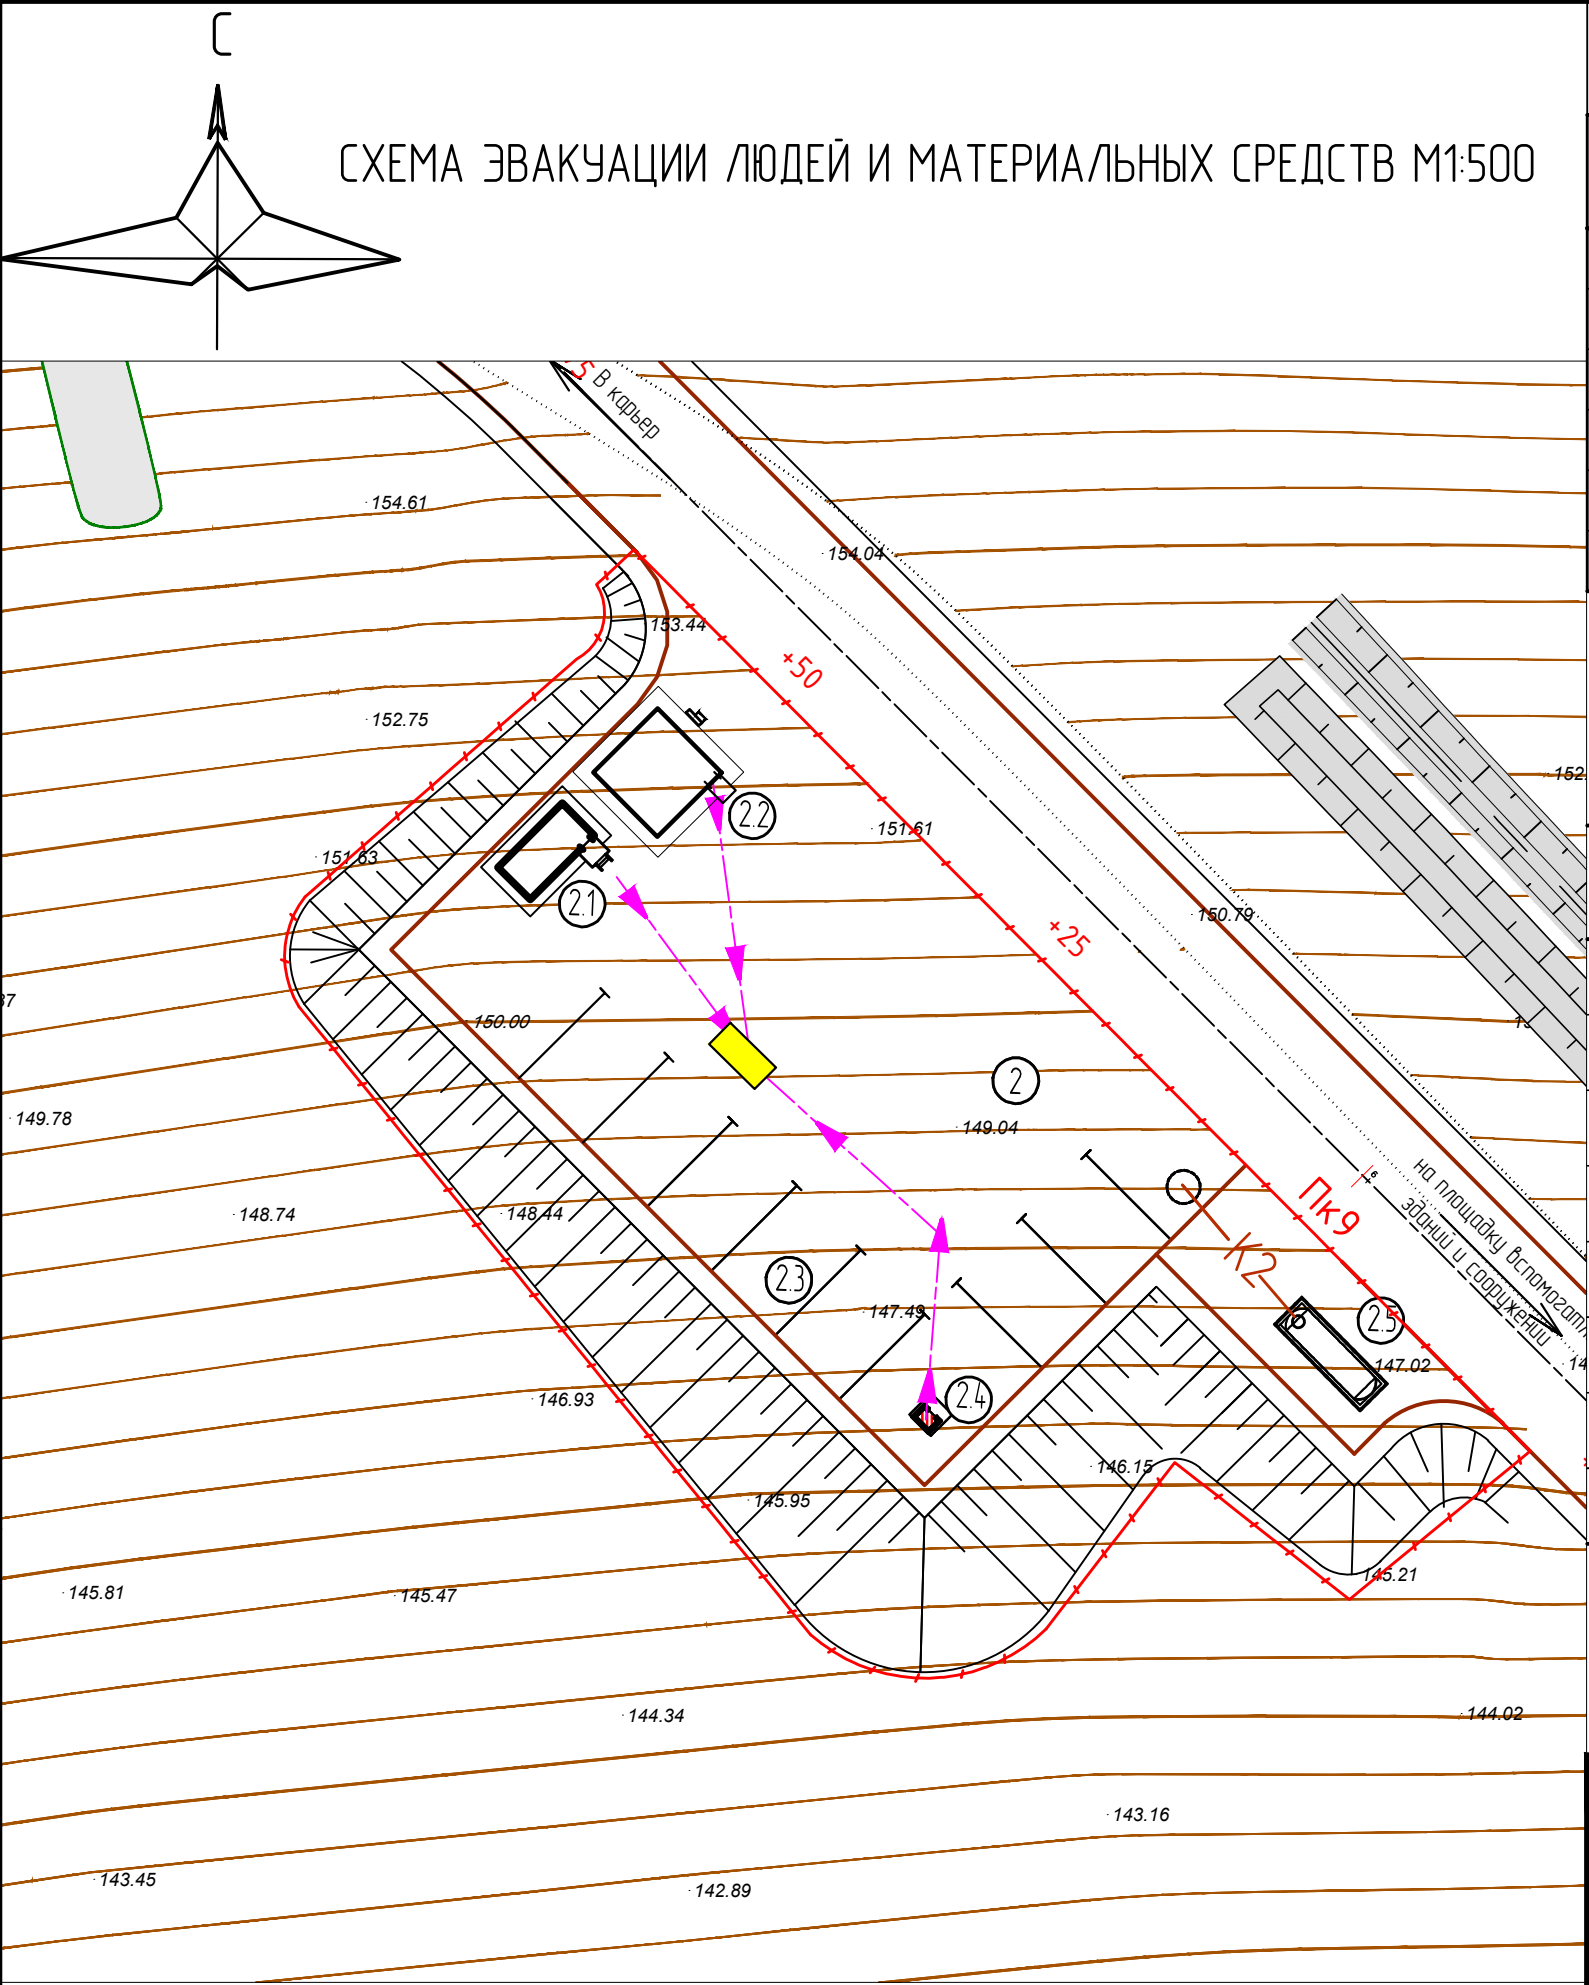

Согласовано

Гл. спец.	Взам.инж.№	Подп. и дата	Инв. № подл.