

ЭКСПЛИКАЦИЯ ЗДАНИЙ И СООРУЖЕНИЙ


Номер по ГП	Наименование	Типовой проект
2	Площадка стоянки горной техники	
2.1	Раскомандировка	
2.2	Пункт обогрева	
2.3	Стоянка горной техники	
2.4	Кабина туалетная "Калифорния"	
2.5	Резервуар-накопитель	

ВЕДОМОСТЬ ОБЪЕМОВ РАБОТ


Наименование работ		Количество
1. Вырубка деревьев h>9м	га/шт	0,29/247
2. Планировка территории, в том числе	м2	2902
-планировка откосов насыпи	м2	947
3. Выемка грунта под корыто дороги,	м3	328
4. Устройство проездов из щебёночно-песчаной смеси h= 20см,	м2	1623

УСЛОВНЫЕ ОБОЗНАЧЕНИЯ

Обозначение	Наименование	Прим.
	Проектируемые здания и сооружения	
	Существующие автодороги	
	Проектируемые дорожное покрытие	
	Проектная отметка Существующая отметка земли	
	Граница благоустройства	

						27.БД/004					
						Горнодобывающий комплекс золоторудного месторождения Благодатное					
1		зам	138-23		11.01.24	Площадка стоянки горной техники			Стадия	Лист	Листов
Изм.	Кол.	Лист.	№ док	Подпись	Дата				П	11	41
Разраб.		Михайлова			11.22						
						План организации рельефа М 1:500			 <b>ЗАБАЙКАЛЗОЛОТОПРОЕКТ</b>		
Пров.		Иванов			11.22						
Нач.отд.		Иванов			11.22						
Н. контр.		Иванов			11.22						
ГИП		Якумов			11.22						

ПЛАН ОРГАНИЗАЦИИ РЕЛЬЕФА М1:500

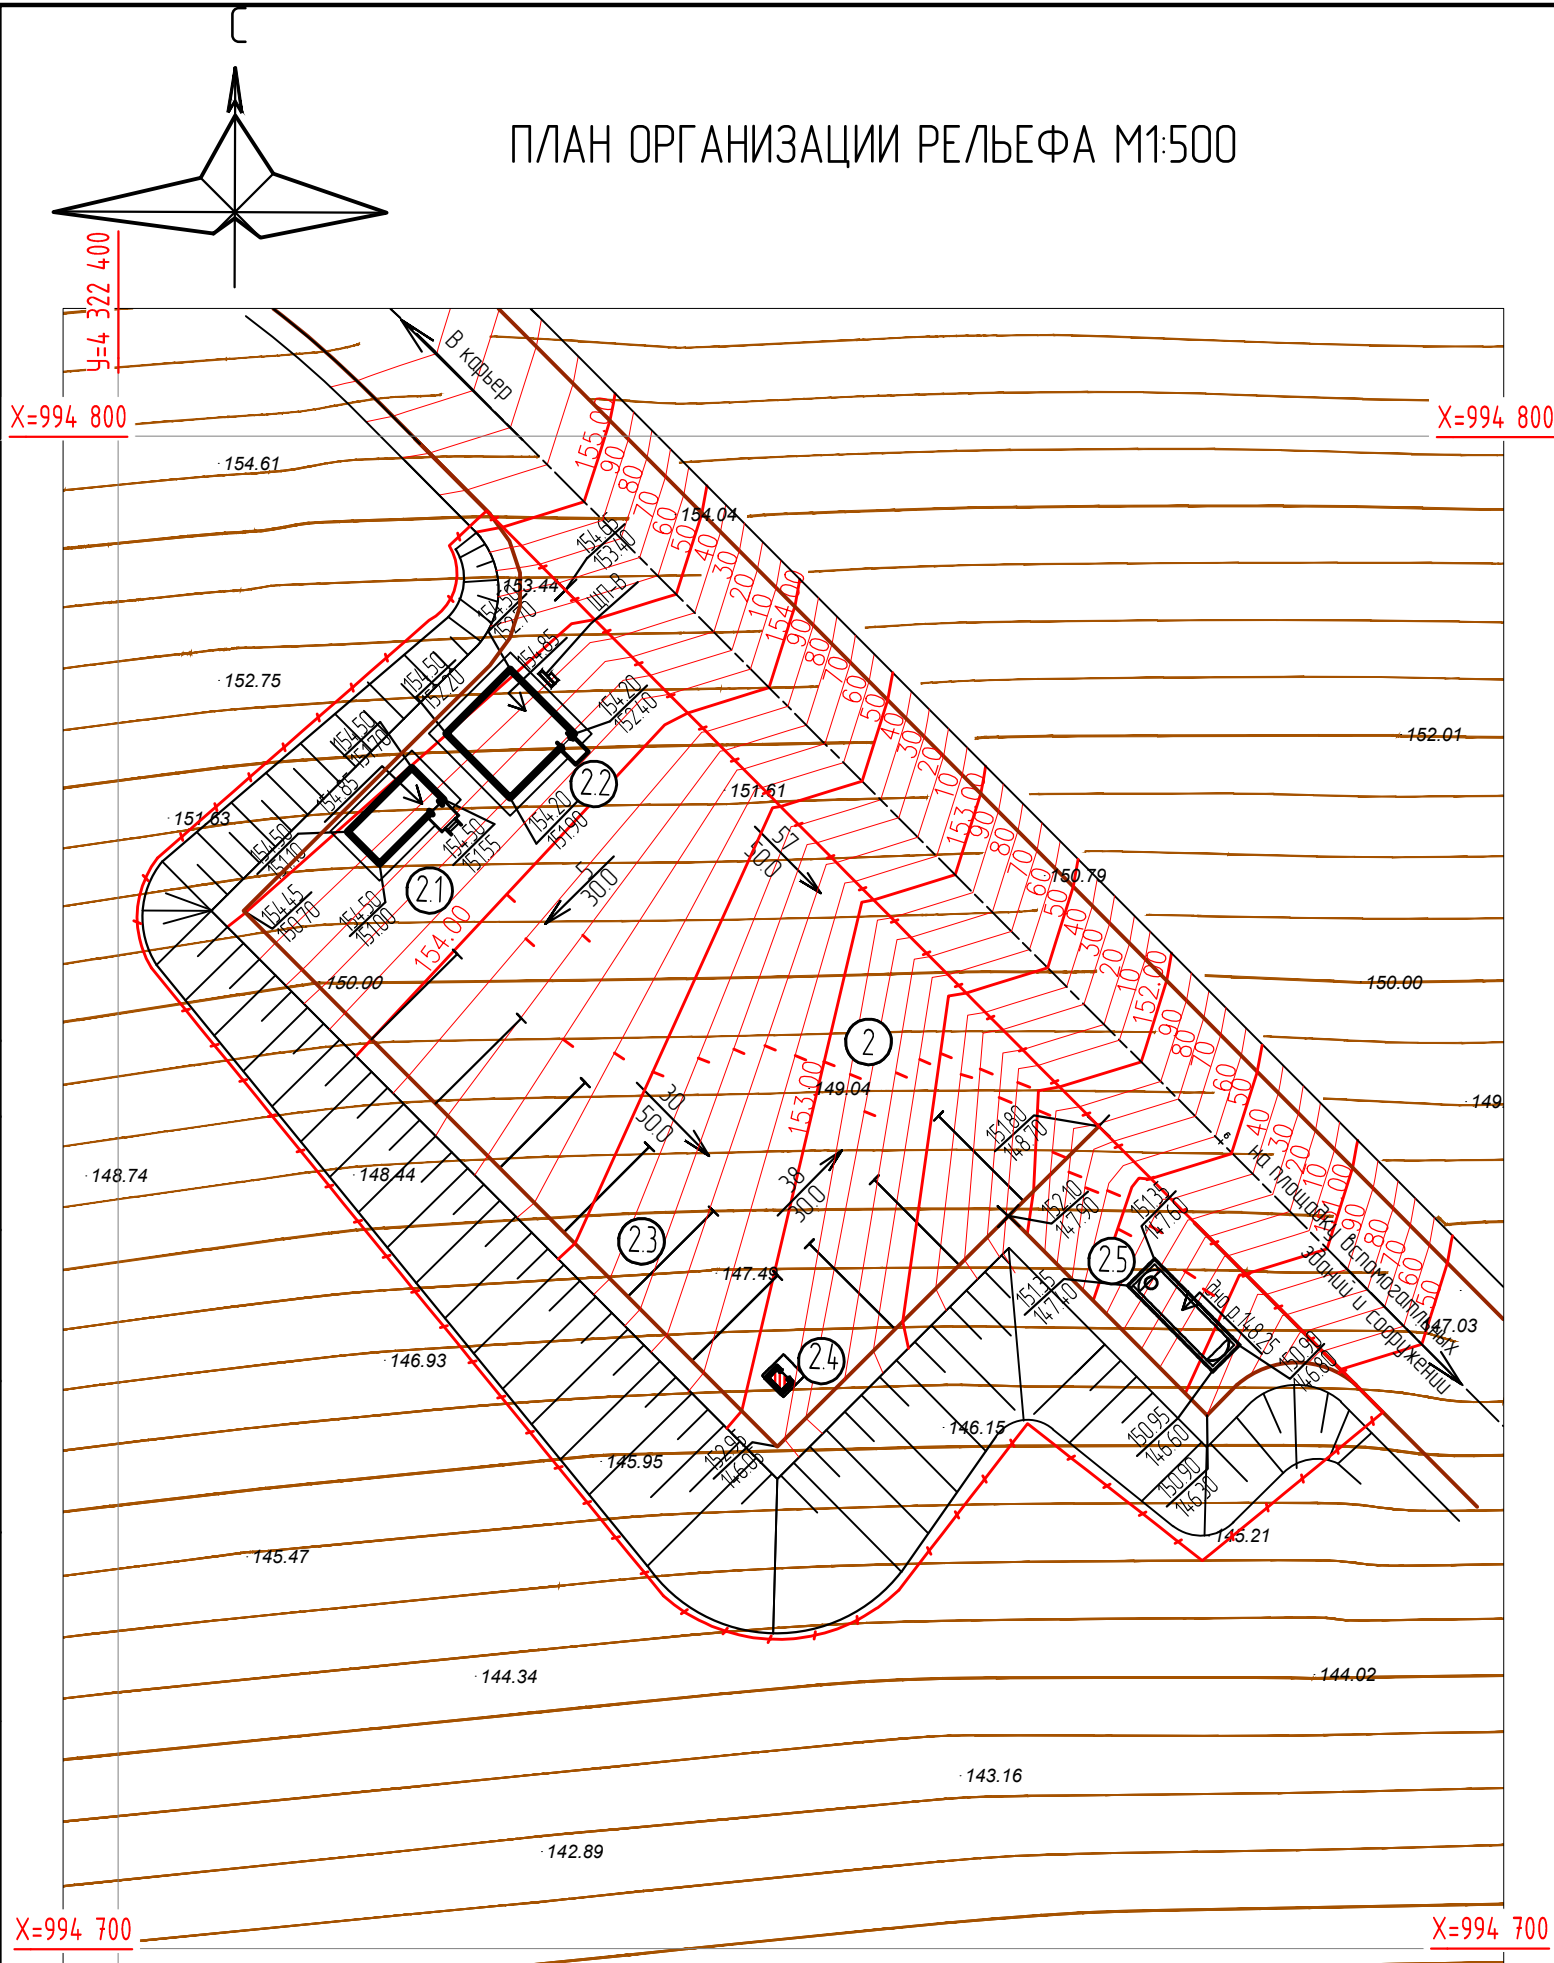

Согласовано

Взам. инв.Н

Подп. и дата

Инв. N инв.Н