


## В карьер

на площадку вспомогательных  
зданий и сооружений

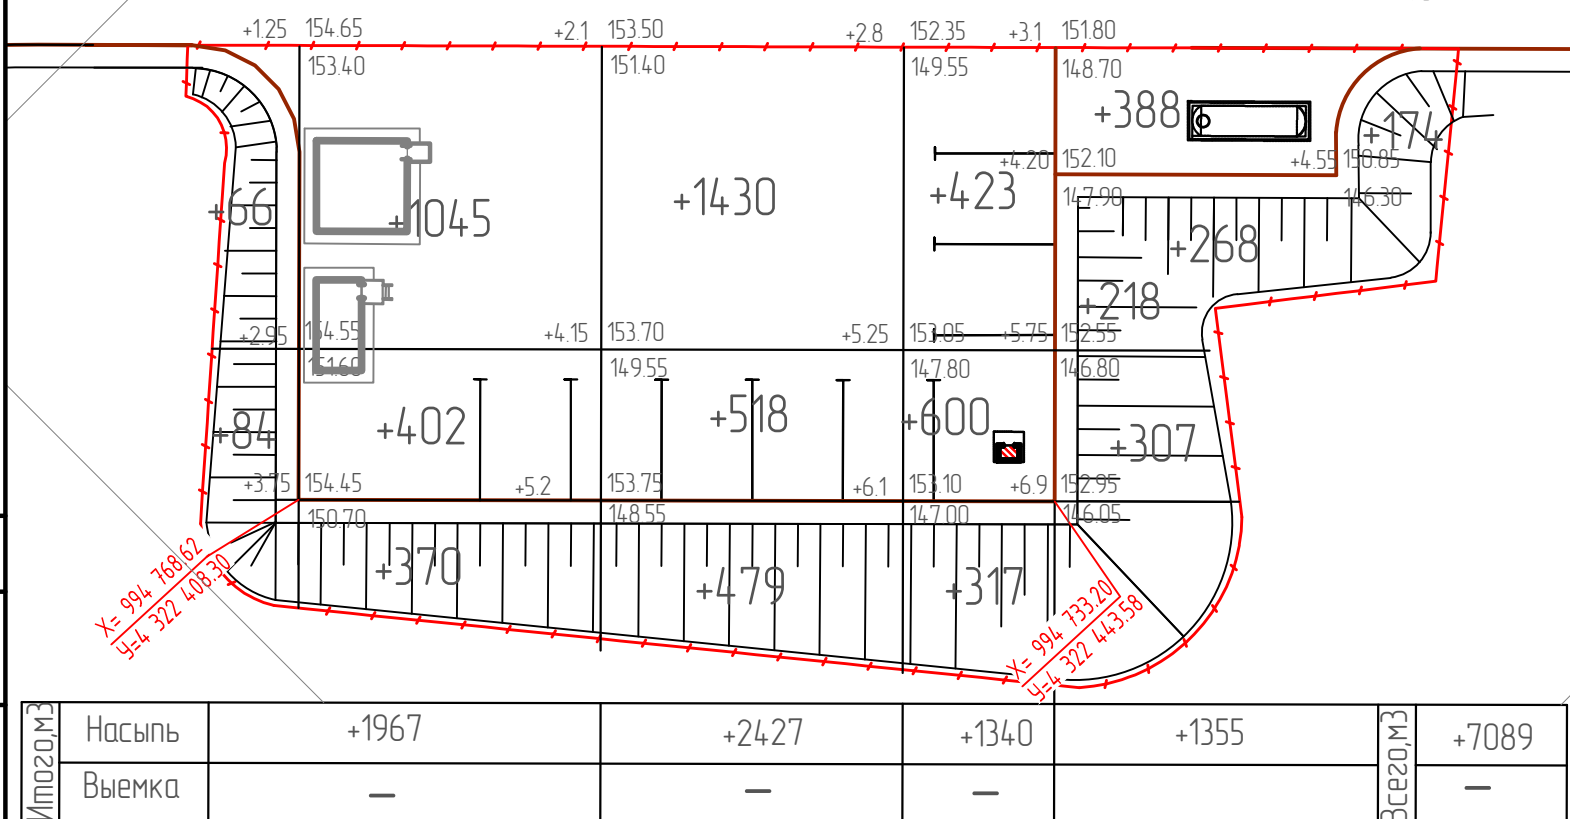

Согласовано


ВЗАМ. УНВ.Н

Подн. u дана

Инв. N Подл.

Наименование работ	Количество, м3	
	Насыпь (+)	Выемка (-)
1. Грунт планировки территории	7089	-
в т.ч. снятие плодородного слоя почвы ;	-	-
2. Замена растительного слоя на участках насыпи		-
3. Вытесненный грунт от устройства:		
а) корыта под одежду дорог и площадок с дорожным покрытием;		328
4. Поправка на уплотнение грунта	709	
Итого перерабатываемого грунта	7798	328
в т.ч. непригодного для насыпи грунта	-	
5. Недостаток грунта		7470
Баланс :	7798	7798

Недостающий грунт для возведения насыпи доставляют из карьера на расстояние до 600 м.  
Степень уплотнения насыпного грунта принять 0,95

						27.БД/004-ПЗУ			
1		зам	138-23		110124	Карьер золоторудного месторождения "Благодатное"			
Изм.	Кол.	Лист.	Недэк	Подпись	Дата				
Разраб.		Михайлова			1122	Площадка стоянки горной техники	Стадия	Лист	Листов
Пров.		Иванов			1122		П	12	41
Нач.отд.		Иванов			1122				
Н. контр.		Иванов			1122	План земляных масс М1:500	 <b>ЗАБАЙКАЛЗОЛОТОПРОЕКТ</b>		
ГИП		Якимов			1122				