С

СВОДНЫЙ ПЛАН СЕТЕЙ ИНЖЕНЕРНО-ТЕХНИЧЕСКОГО ОБЕСПЕЧЕНИЯ. ПЛАН БЛАГОУСТРОЙСТВА ТЕРРИТОРИИ м1:500

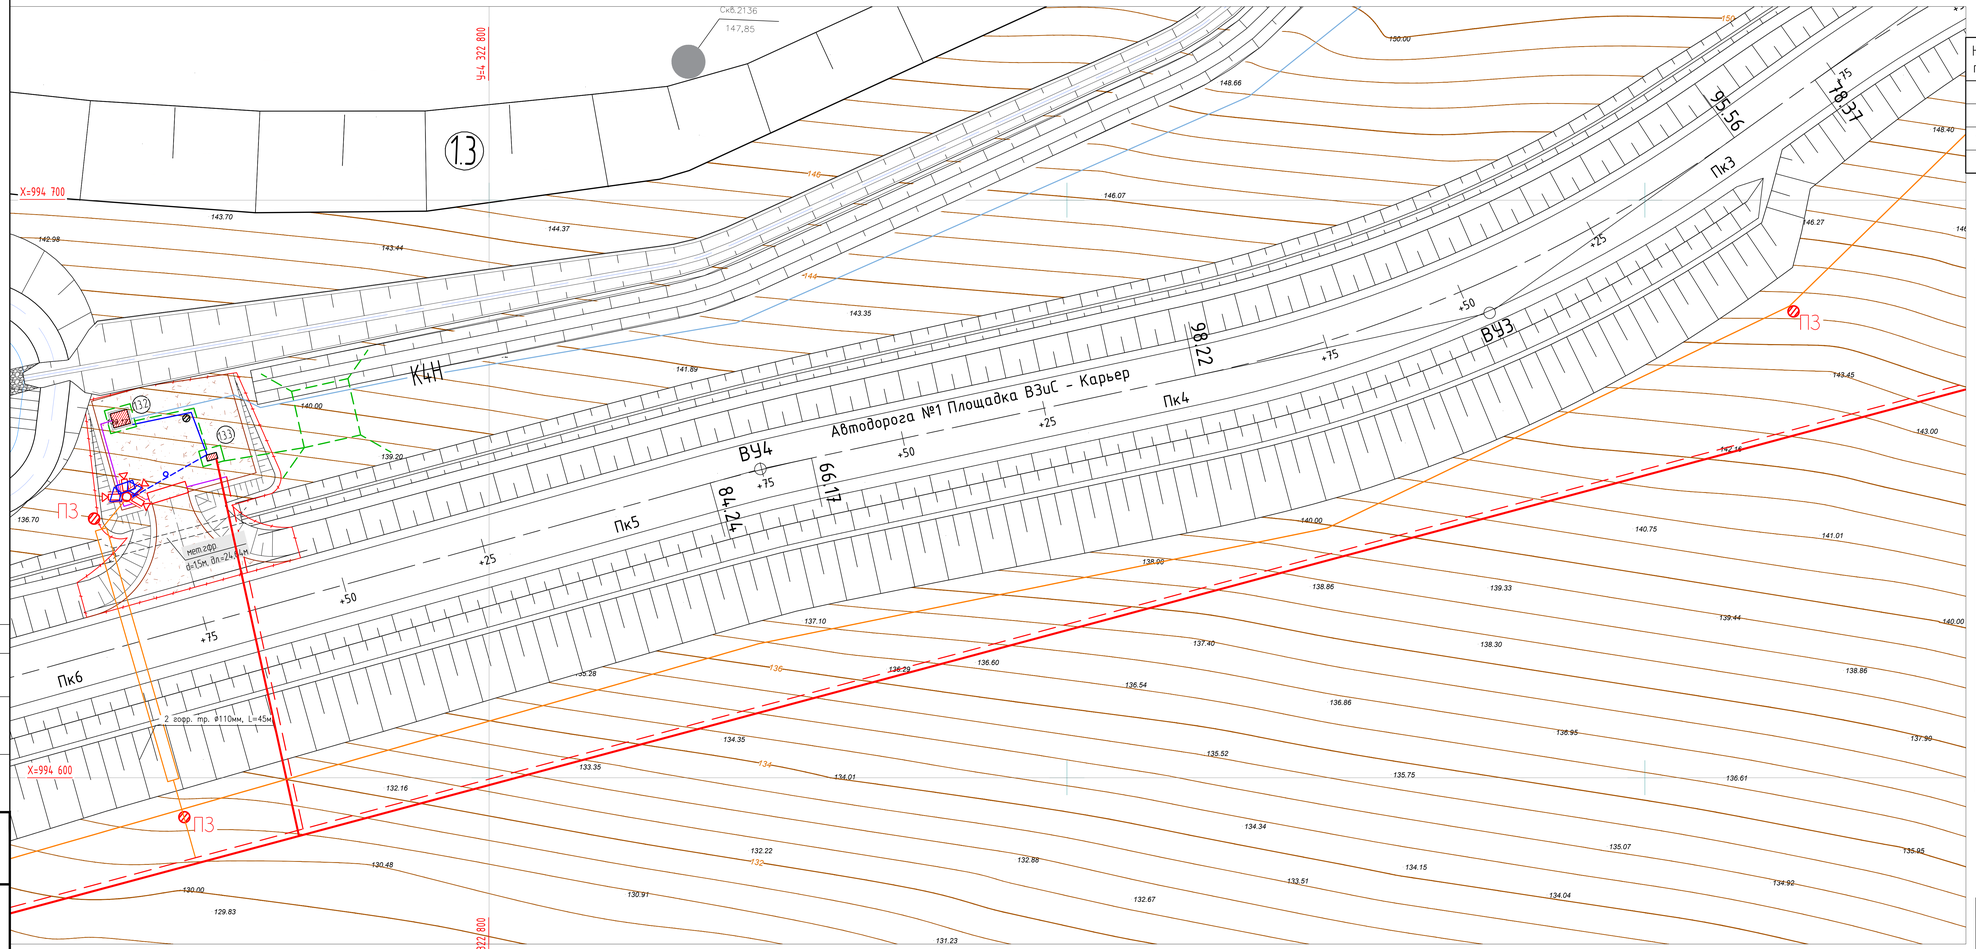

ЭКСПЛИКАЦИЯ ЗДАНИЙ И СООРУЖЕНИЙ

Номер по ГП	Наименование	Типовой проект
1.3	Площадка для усреднения руды	
1.3.1	Пруд-накопитель	
1.3.2	Помещение НС пруда-накопителя	
1.3.3	КТП насосной пруда-накопителя	

УСЛОВНЫЕ ОБОЗНАЧЕНИЯ

Обозначение	Наименование	Прим.
	Проектируемые здания и сооружения	
	Существующие автодороги	
	Покрытие проездов из грунто-щебеночной смеси	
	Граница благоустройства	
	Граница земельного отвода	
К4Н	Напорные сети водоотведения	
	Линия ВЛ-10кВ	
	Линия ВЛ 0,4кВ	
	Контур заземления (горизонтальный электрод)	
	Контур заземления (вертикальный электрод)	
	Активный соляной контур заземления	
	Консольный светильник уличного освещения	
	Видеокамера корпусная	
ПЗ	Столбик замерный камерный полимерный СЗК-1	
	Опора СВ-110	
	Волоконно-оптический кабель в грунте	
	Волоконно-оптический кабель, подвешиваемый на опорах ВЛЭ	
	Кабели КСПП 1х4х0,9 и КИПЭВКМ 2х2х0,6 в грунте	
	Громкоговоритель	
	Шкаф СС	
	Кабельная линия 0,4 кВ в земле в трубе	

Согласовано

Подпись и дата Взам.инв.№

Инв.№ подл.

1		зам.	138-23		12.23
Изм.	Кол.	Лист.	№док.	Подпись	Дата
Разраб.		Михайлова			10.22
Пров.		Иванов			10.22
Нач.отд.		Иванов			10.22
Н. контр.		Иванов			10.22
ГИП		Якимов			10.22

27.БД/004-ПЗУ

Карьер золоторудного месторождения "Благодатное"

Площадка насосной станции пруда-накопителя

Стадия	Лист	Листов
П	17	41

Сводный план сетей инженерно-технического обеспечения. План благоустройства территории М 1:500

ЗАБАЙКАЛЗОЛОТОПРОЕКТ

А2х3