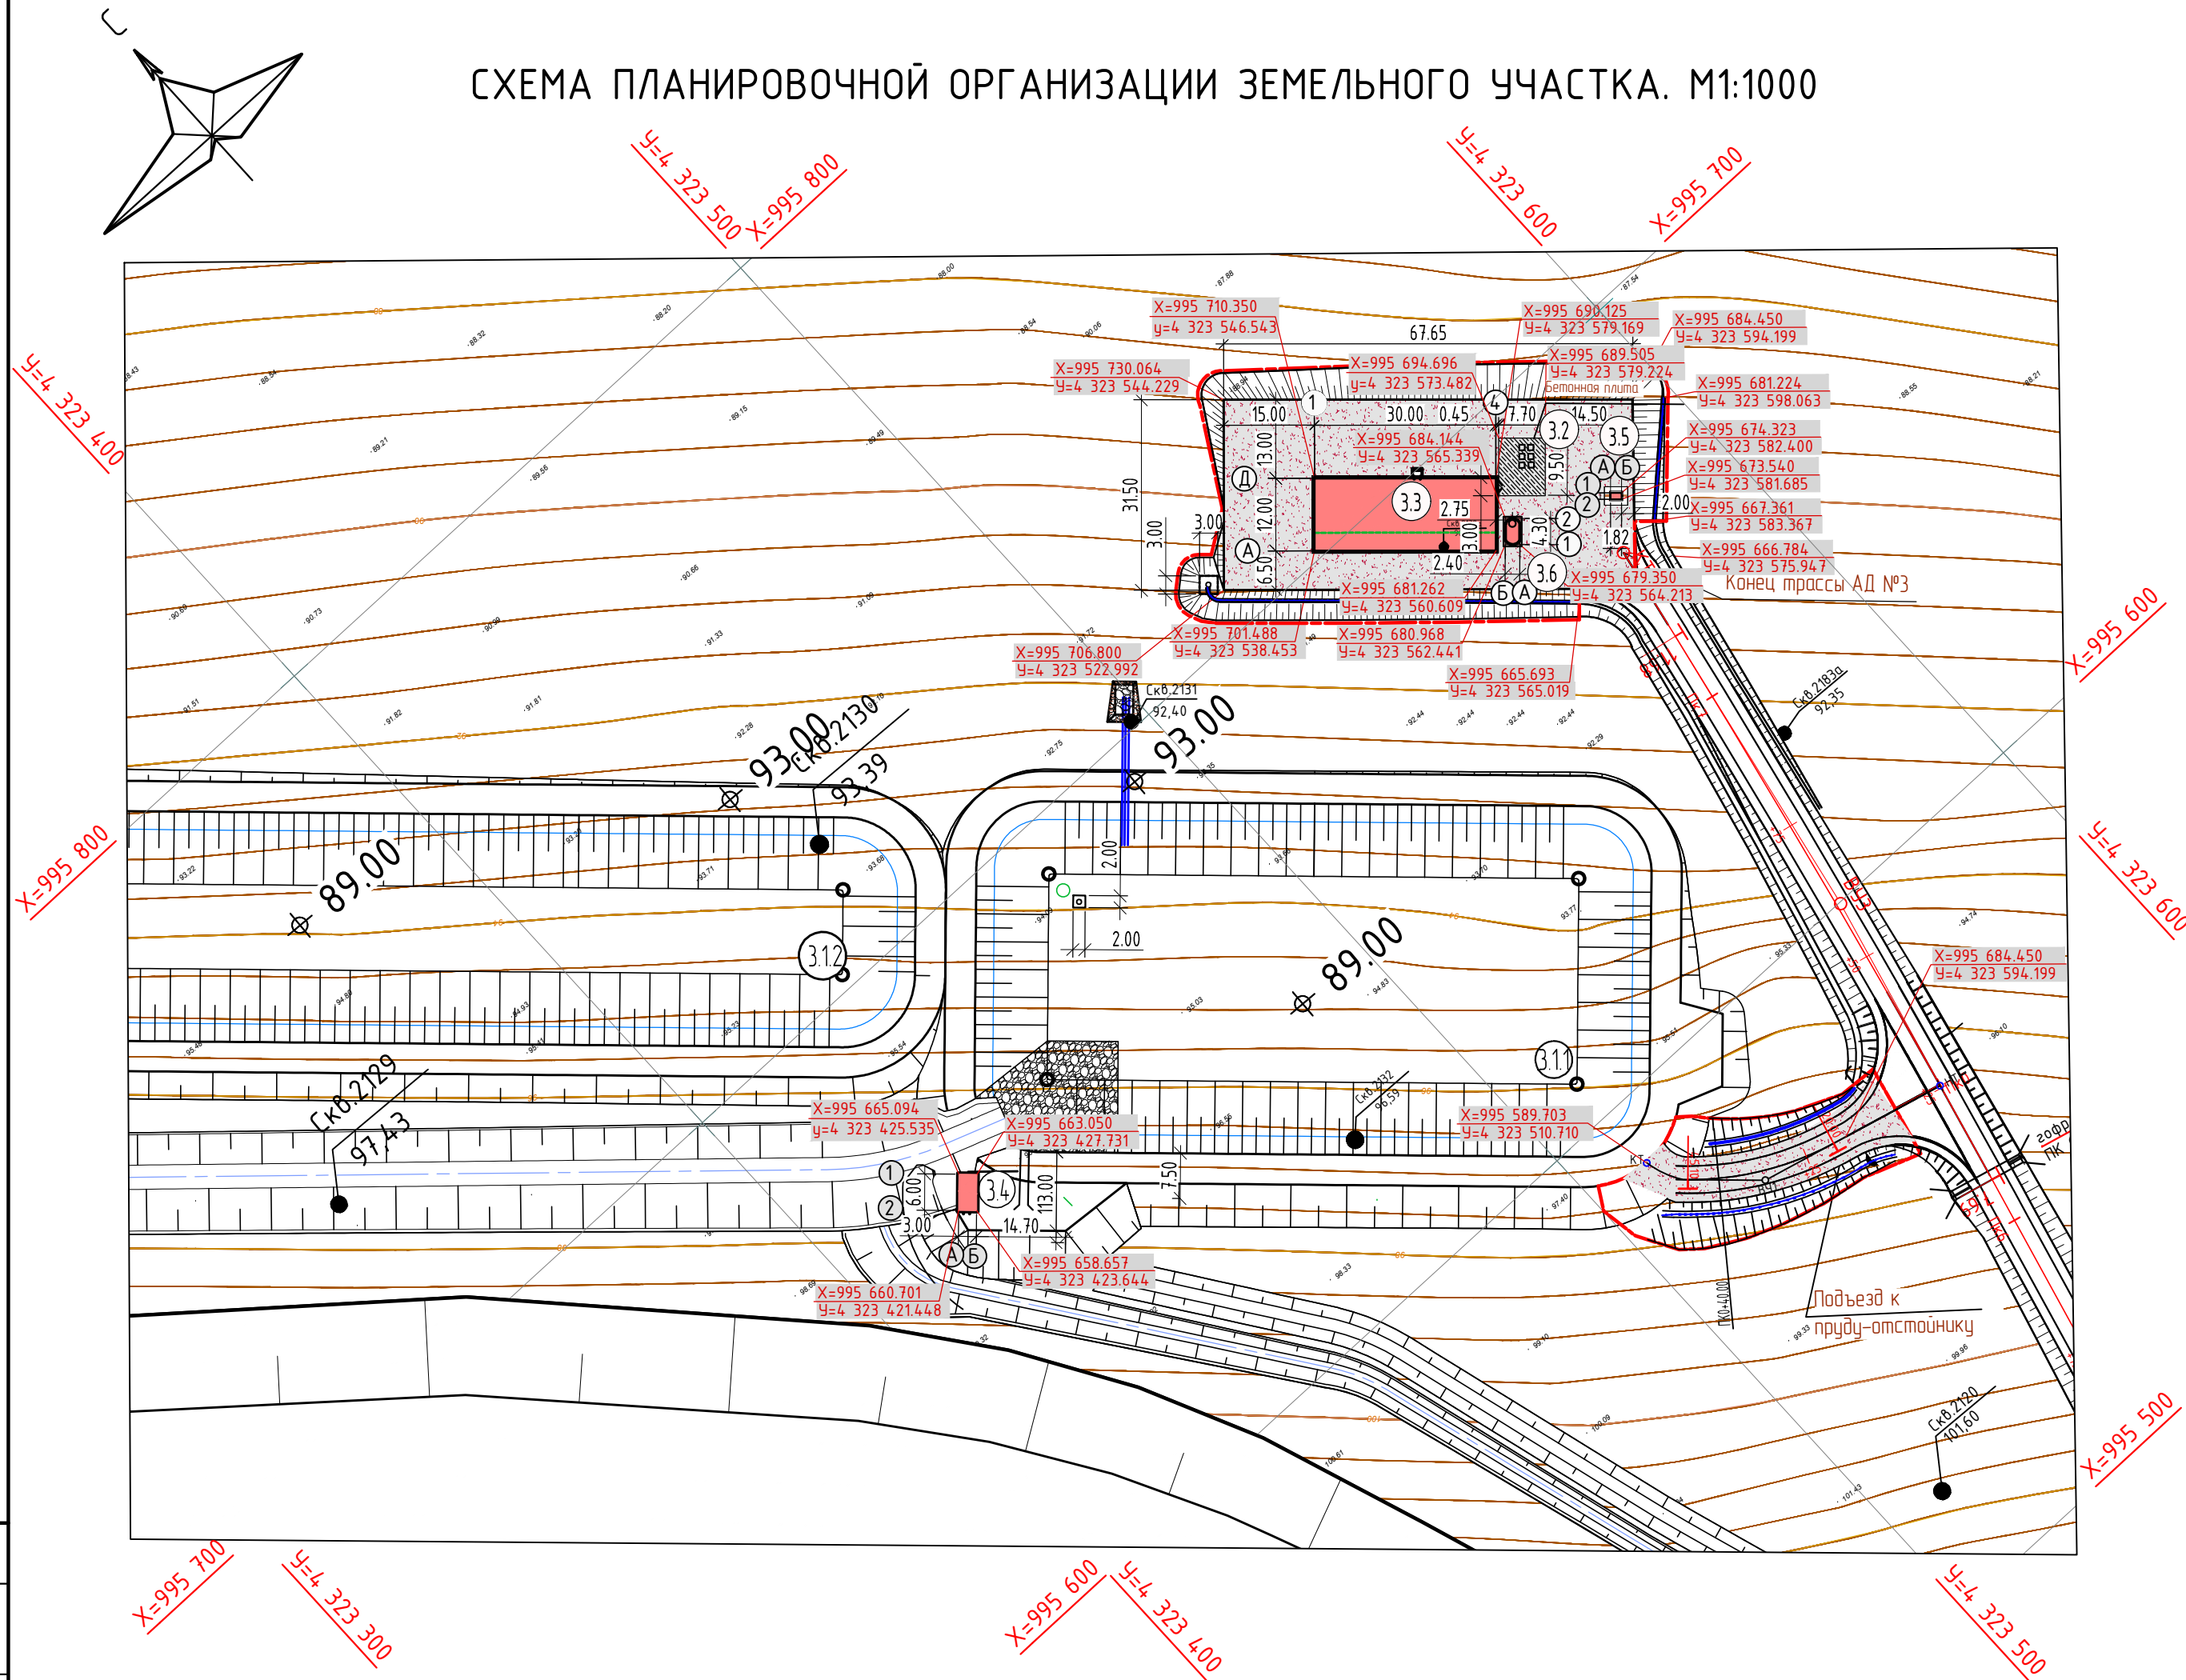


СХЕМА ПЛАНИРОВОЧНОЙ ОРГАНИЗАЦИИ ЗЕМЕЛЬНОГО УЧАСТКА. М1:1000



Экспликация зданий и сооружений

№п/п	Наименование	Примечание
3	Площадка очистных сооружений карьерных вод	
3.1.1	Пруд-отстойник №1 секция №1	эксплуатация в 1-й год
3.1.2	Пруд-отстойник №1 секция №2	эксплуатация в 3-й год
3.2	Площадка временного накопления отходов	
3.3	Комплекс очистки паводковых и карьерных вод	
3.4	Блок дозирования товарного окислителя	
3.5	КТП СОКВ	
3.6	Резервуар чистой воды ёмк. 10м³	

Технико-экономические показатели земельного участка

 
 




№п/п	Наименование	Ед.изм.	Кол-во
1	Площадь занимаемых земель, в том числе:	м²	3295
	-площадь подъезда	м²	823
2	Площадь застройки зданий и сооружений	м²	388.5
3	Площадь дорожного покрытия из щебеночно-песчаной смеси	м²	1935.3
4	Площадь откосов	м²	881.7

Условные обозначения

Обозначение	Наименование	Примечание
---	Граница подсчета объемов работ	
■	Проектируемые здания и сооружения	
920.70	Отметка уровня чистого пола	
■	Проектируемое покрытие из щебеночно-песчаной смеси	
■	Покрытие площадки из монолитного бетона	
—+—+—+—	Водоотводная канава	

1. План организации рельефа см. чертеж №27.БД/004-ПЗУ, л.19
2. План земляных масс см. чертеж №27.БД/004-ПЗУ, л.20
3. Сводный план сетей инженерно-технического обеспечения см. чертеж 27.БД/004-ПЗУ, л.21
4. Система координат – местная МСК 03.  
Система высот – Балтийская.  
Бетонную плиту смотреть чертеж 27.БД/004-3.7-КР, л.1

Согласовано					
Гл. спец.					
Взам. инв. №					
Подп. и дата					
Инв. № подл.					

						27.БД/004-ПЗУ				
1		зам	138-23		12.23	Карьер золоторудного месторождения "Благодатное"				
Изм.	Кол.	Лист.	№ док.	Подпись	Дата					
Разработал		Михайлова			11.22	Площадка очистных сооружений карьерных вод		Стадия	Лист	Листов
Проверил		Ханина			11.22			П	18	41
Нач. бюро		Иванов			11.22					
Н. контр.		Иванов			11.22					
ГИП		Якимов			11.22	Схема планировочной организации земельного участка м1:1000		Забайкалозолотопроект		
Масштаб		1:500		Формат		A2				