


ПЛАН ЗЕМЛЯНЫХ МАСС М1:500

Ведомость объемов земляных масс

№п/п	Наименование	Насыпь (+) м³	Выемка (-) м³	Примечание
1	Грунт планировки территории: в том числе снятие растительного слоя	1354	426	
2	Замена растительного слоя на участках насыпи	-	-	
3	Вытесненный грунт при устройстве: а) корыта под одежду дорог площадок б) канавы		327 52	в выемке 110 в насыпи 217 в выемке 39 в насыпи 13
4	Всего пригодного грунта	1124	575	
	Недостаток пригодного грунта		549	
	Плодородный грунт всего:	-	-	
	Избыток/недостаток плодородного грунта	-	-	
	ИТОГО переработанного грунта	1124	1124	

Примечание.
1. Степень уплотнения насыпного грунта принять K=0.95
2. Недостаток грунта транспортировать из карьера на расстоянии 2,5 км.

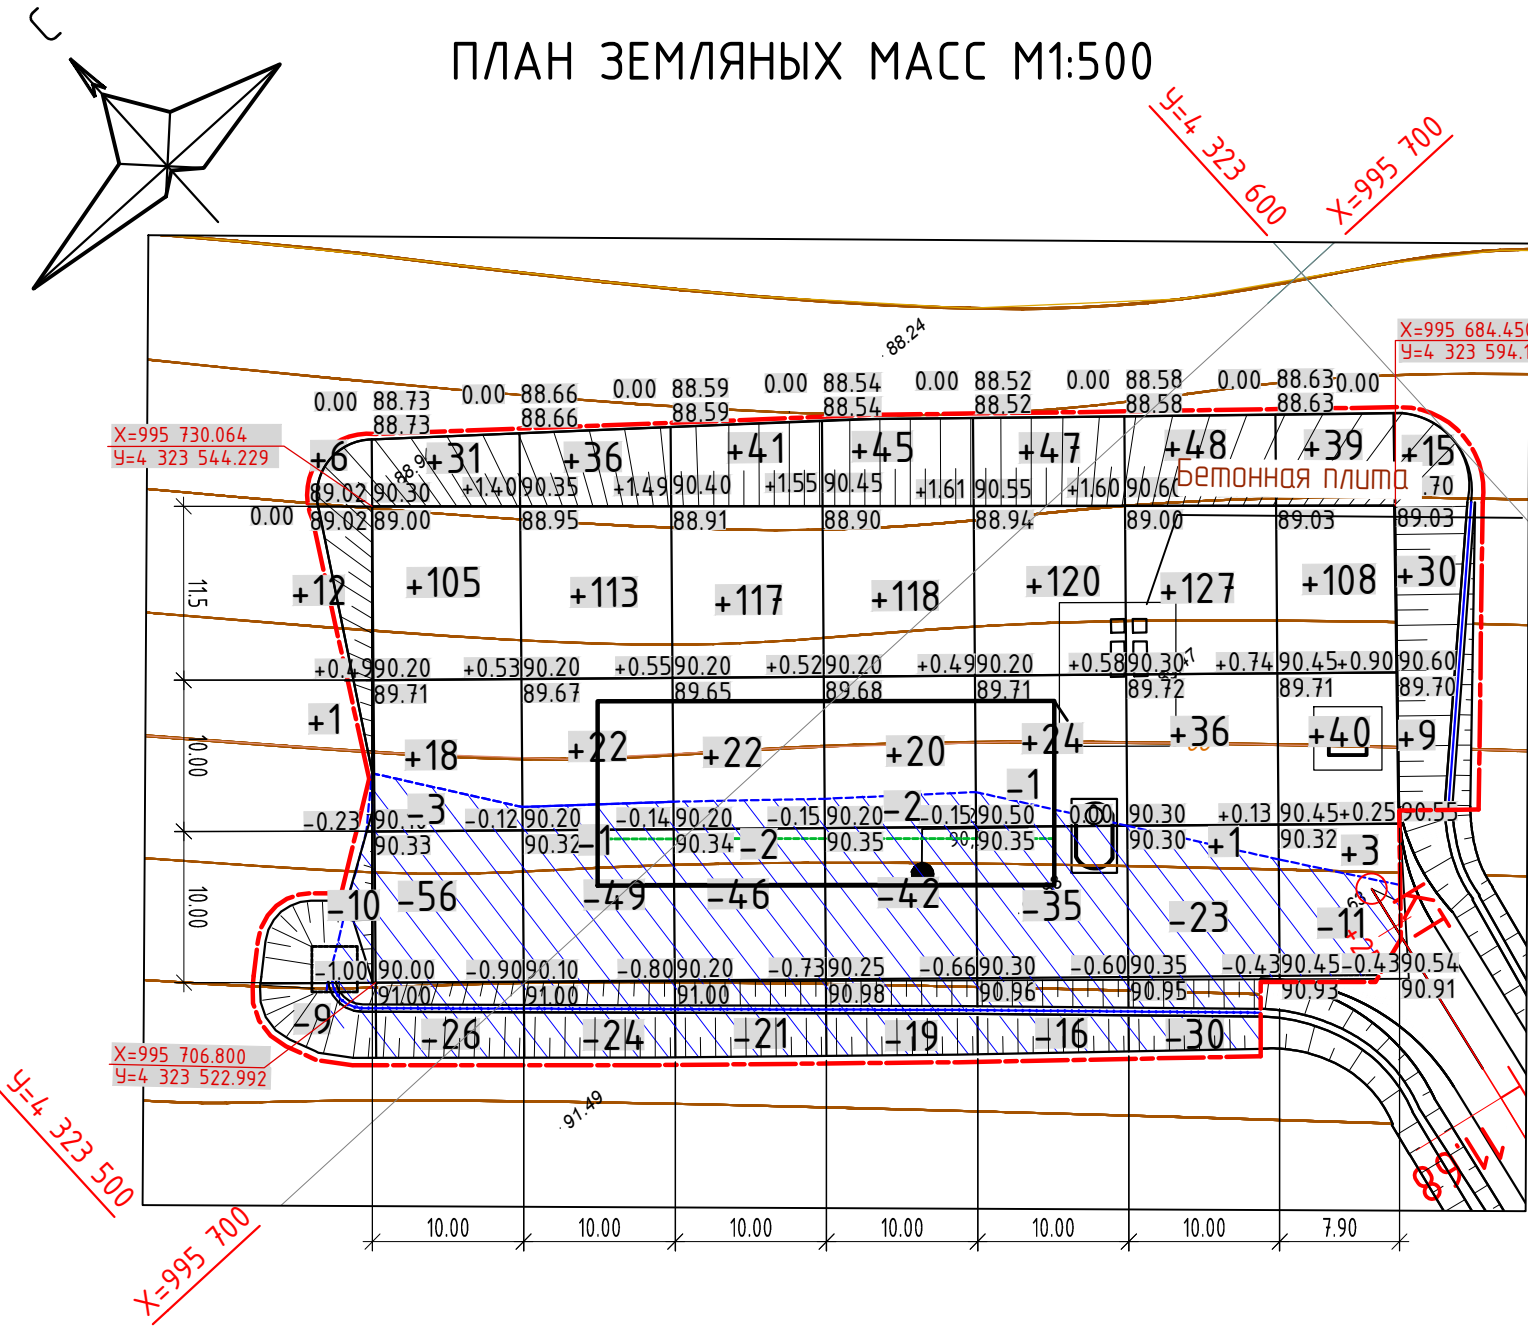

Итого, м³	Насыпь(+)	19	154	171	180	183	191	212	190	54	Всего, м³	1354
	Выемка(-)	19	85	74	69	63	52	53	11	-		426

Условные обозначения

Обозначение	Наименование	Примечание
—	Граница подсчета объемов работ	
□	Проектируемые здания и сооружения	
+0.50 90.20 89.70	Рабочая отметка Проектная отметка Отметка рельефа	
- - -	Линия нулевых работ	
▨	Участок выемки земляных масс	

- 1. Схема планировочной организации земельного участка см. чертеж №27.БД/004-ПЗУ, л.18
 - 2. План организации рельефа см. чертеж №27.БД/004-ПЗУ, л.19
 - 3. Сводный план сетей инженерно-технического обеспечения см. чертеж 27.БД/004-ПЗУ, л.21
- Система координат - местная МСК
Система высот - Балтийская.

27.БД/004-ПЗУ					
1	Зам	138-23	12.23	Карьер золоторудного месторождения "Благотворное"	
Изм.	Кол.	Лист.	№ док.	Подпись	Дата
Разработал	Михайлова				11.22
Проверил	Ханина				11.22
Нач. бюро	Иванов				11.22
Н. контр.	Иванов				11.22
ГИП	Якимов				11.22
Площадка очистных сооружений карьерных вод					
План земляных масс					
Масштаб 1:500 Формат А3					

