


СВОДНЫЙ ПЛАН СЕТЕЙ ИНЖЕНЕРНО-ТЕХНИЧЕСКОГО ОБЕСПЕЧЕНИЯ М1:1000

Экспликация зданий и сооружений

№п/п	Наименование	Примечание
3	Площадка очистных сооружений карьерных вод	
3.1.1	Пруд-отстойник №1 секция №1	эксплуатация в 1-й год
3.1.2	Пруд-отстойник №1 секция №2	эксплуатация в 3-й год
3.2	Площадка временного накопления отходов	
3.3	Комплекс очистки паводковых и карьерных вод	
3.4	Блок дозирования товарного окислителя	
3.5	КТП СОКВ	
3.6	Резервуар чистой воды ёмк. 10м³	

Условные обозначения

Обозначение	Наименование	Примечание
	Проектируемые сооружения	
	Отметка уровня чистого пола	
	Водоотводная канава	
	Сети производственной канализации карьерных и отвалных вод	
	Линия ВЛ 35 кВ	
	Напорные сети водоотведения	
	Кабельная линия 0,4кВ	
	Контур заземления (горизонтальный электрод)	
	Контур заземления (вертикальный электрод)	
	Видеокамера корпусная	
	Активный соляной контур заземления	
	Консольный светильник уличного освещения	
	Волоконно-оптический кабель в грунте	
	Колодец пластиковый кабельный	
	Волоконно-оптический кабель, подвешиваемый на опорах ВЛЭ	
	Громкоговоритель	
	Столбик замерный кабельный полимерный СЗК-1	
	Колодец пластиковый кабельный	
	Кабели КСПП 1х4х0,9 и КИПЭВКВм 2х2х0,6 в грунте	

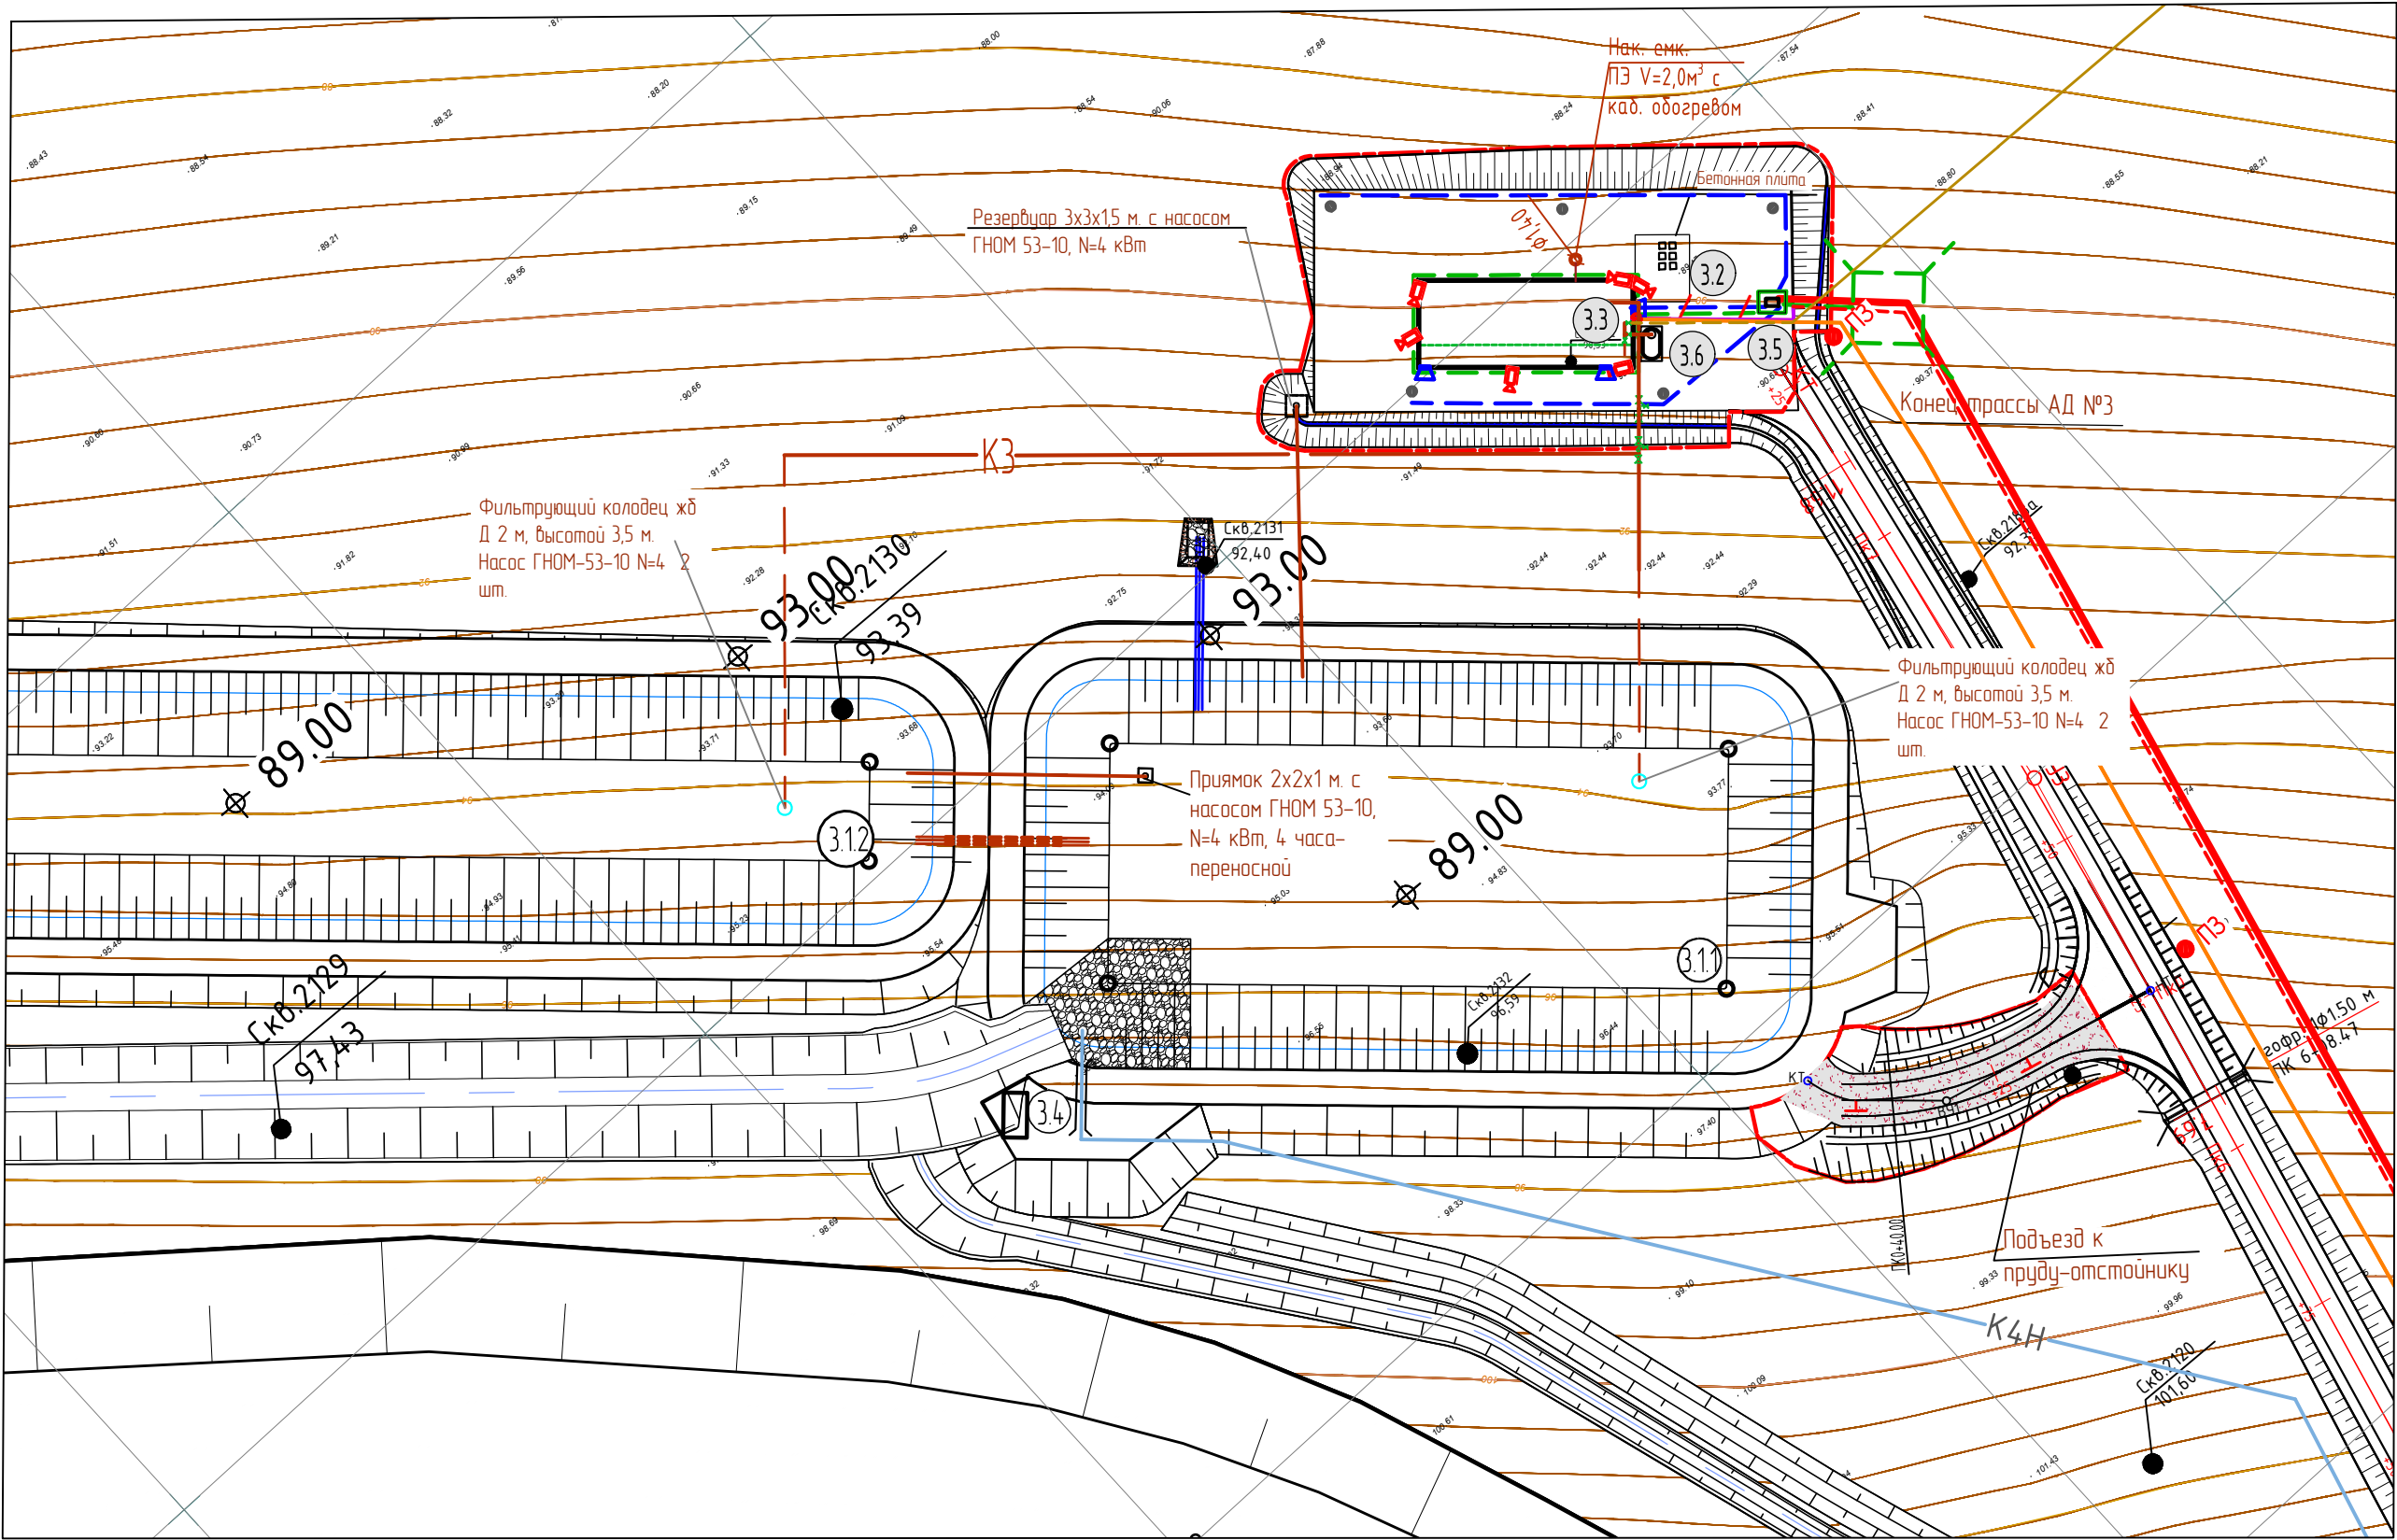

1. Схема планировочной организации земельного участка см. чертеж №27.БД/004-ПЗУ, л.18
2. План организации рельефа см. чертеж №27.БД/004-ПЗУ, л.19
3. План земляных масс см. чертеж 27.БД/004-ПЗУ, л.20
Система координат – местная МСК
Система высот – Балтийская.
Бетонную плиту см.чертеж 27.БД/004-3.7-КР,л.1

27.БД/004-ПЗУ					
1	Зам.	138-23		12.23	Карьер золоторудного месторождения "Благотворное"
Изм.	Кол.	Лист. № док.	Подпись	Дата	
Разработал	Михайлова	11.22		11.22	Площадка очистных сооружений карьерных вод
Проверил	Ханина	11.22		11.22	
Нач. бюро	Иванов	11.22		11.22	Сводный план сетей инженерно-технического обеспечения
Н. контр.	Иванов	11.22		11.22	
ГИП	Якимов	11.22		11.22	Задбрккалзолотопроект ЗАБАЙКАЛЗОЛОТОПРОЕКТ
Масштаб 1:500			Формат А2		

Согласовано	Гл. спец.	Садченко	Взам. инв. №	Подп. и дата	Инв. № подл.
	Нач. эл. бюро	Шарина			