Автодорога №1 Площадка ВЗиС – Карьер

Ведомость углов поворота, прямых и кривых

№	Положение вершины угла			Величина угла поворота		Радиус, м	Элементы кривой, м							Положение переходных кривых								Расстояние между вершинами углов, м	Длина прямой, м
														Начало				Конец					
	КМ	ПК	+	влево	вправо		тангенс	тангенс	переходные кривые		круговая кривая	биссектриса	Д	ПК	+	ПК	+	ПК	+	ПК	+		
1	2	3	4	5	6	7	8	9	10	11	12	13	14	15	16	17	18	19	20	21	22	23	24
НТ	0	0	0,00																				
ВУ1	0	0	74,06		51°35'22"	100,00	53,35	53,35	10,00	10,00	100,04	11,11	6,66	0	20,71	0	30,71	1	10,75	1	20,75	74,06	20,71
ВУ2	0	2	42,16	16°43'8"		250,00	36,74	36,74	0,00	0,00	72,95	2,68	0,52	2	5,42	2	5,42	2	78,37	2	78,37	174,76	84,67
ВУ3	0	3	47,62		23°31'45"	250,00	52,07	52,07	0,00	0,00	102,67	5,36	1,47	2	95,56	2	95,56	3	98,22	3	98,22	105,99	17,18
ВУ4	0	4	75,21	3°27'2"		300,00	9,04	9,04	0,00	0,00	18,07	0,14	0,01	4	66,17	4	66,17	4	84,24	4	84,24	129,05	67,95
ВУ5	0	6	50,89		47°57'26"	60,00	36,80	36,80	20,00	20,00	70,22	5,97	3,38	6	14,08	6	34,08	6	64,30	6	84,30	175,68	129,84
ВУ6	0	8	36,37		12°44'56"	300,00	33,51	33,51	0,00	0,00	66,75	1,87	0,28	8	2,86	8	2,86	8	69,61	8	69,61	188,87	118,55
ВУ7	0	9	56,76		12°2'44"	50,00	5,28	5,28	0,00	0,00	10,51	0,28	0,04	9	51,48	9	51,48	9	61,99	9	61,99	120,66	81,87
КТ	0	9	96,57																			39,85	34,57

Ведомость дорожных знаков

Местоположение, ПК+	Номер знака по ГОСТ	Типоразмер	Наименование знака	Марка стойки	Кол-во стоек	Вес стойки, кг
Автодорога №1 Площадка ВЗиС – Карьер						
1+78.46	2.4	I	Уступите дорогу	СКМ3.45	1	22,30
2+12.40	2.4	I	Уступите дорогу	СКМ3.45	1	22,30
9+60.84	2.4	I	Уступите дорогу	СКМ3.45	1	22,30
Итого:	3,00				3	66,90

Ведомость присыпных берм

Наименование	ПК	Отметка, м	Длина, м	Ширина, м	Уклон, ‰	Заложение, 1 к	Объем, м3
1	2	3	4	6	7	8	11
Автодорога №1 Площадка ВЗиС – Карьер							
Берма1	1+78.43	155,64	1,50	2,00	40,00	1,50	1,95
Берма2	2+12.41	154,95	1,50	2,00	40,00	1,50	24,99
Берма3	9+60.82	154,77	1,50	2,00	40,00	1,00	9,10

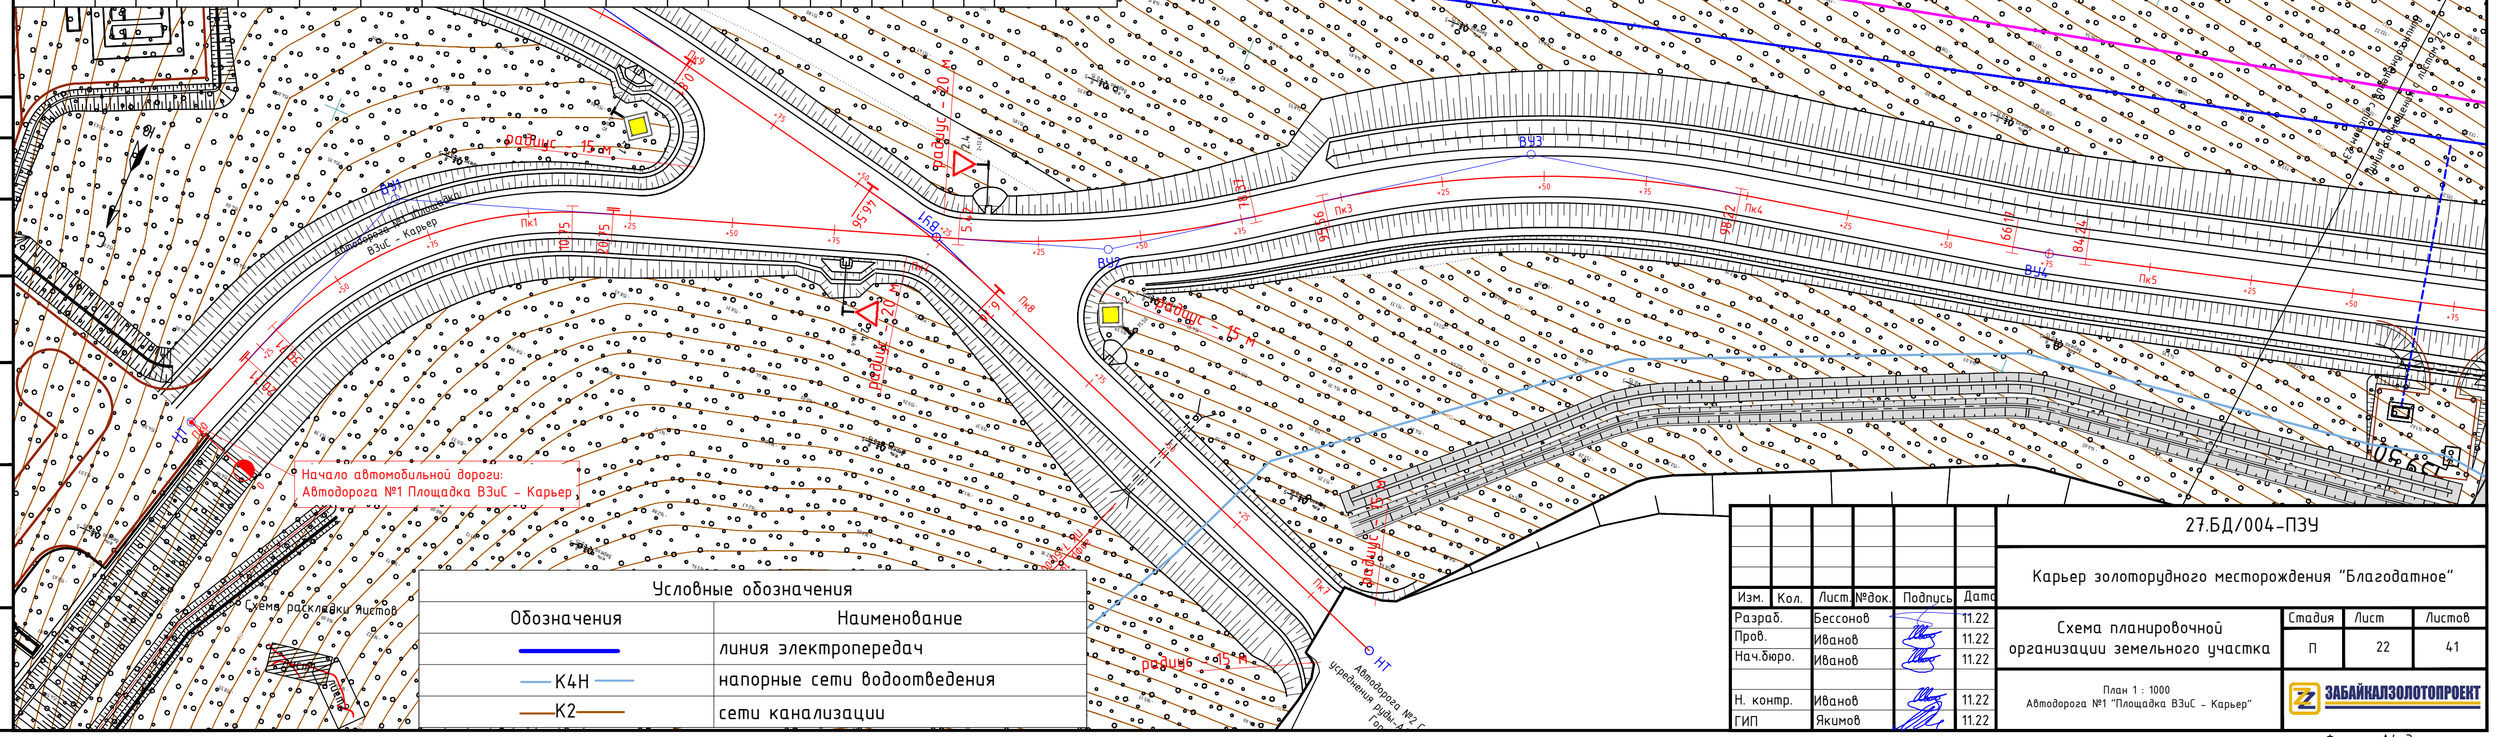

Согласовано

Взам.инв.№

Подпись и дата

Инв.№ подл.

Изм.	Кол.	Лист	№док.	Подпись	Дата
Разраб.		Бессонов			11.22
Пров.		Иванов			11.22
Нач.бюро.		Иванов			11.22
Н. контр.		Иванов			11.22
ГИП		Якимов			11.22

27.БД/004-ПЗУ

Карьер золоторудного месторождения "Благодатное"

Схема планировочной организации земельного участка

Стадия	Лист	Листов
П	22	41

План 1 : 1000
Автодорога №1 "Площадка ВЗиС – Карьер"

ЗАБАЙКАЛЗОЛОТОПРОЕКТ

Формат А4х3