


Автомодорога №2/1 Склад забалансової руди-Автомодорога до Белой Горы

Автомодорога №1 Площадка ВЗиС - Карьер

М 1:2000 по горизонтали
М 1:200 по вертикали

Ситуационный план			
Тип местности по увлажнению			
Проектные данные	Тип поперечного профиля		слева
			справа
	Левый кювет	Укрепление	
		Уклон, о/оо; длина, м	
		Отметка дна, м	
	Правый кювет	Укрепление	
		Уклон, о/оо; длина, м	
		Отметка дна, м	
	Уклон, о/оо; вертикальная кривая, м		
	Отметка оси дороги, м		
Фактические данные	Отметка рельефа, м		
	Расстояние, м		
Пикет, элементы плана, километры			

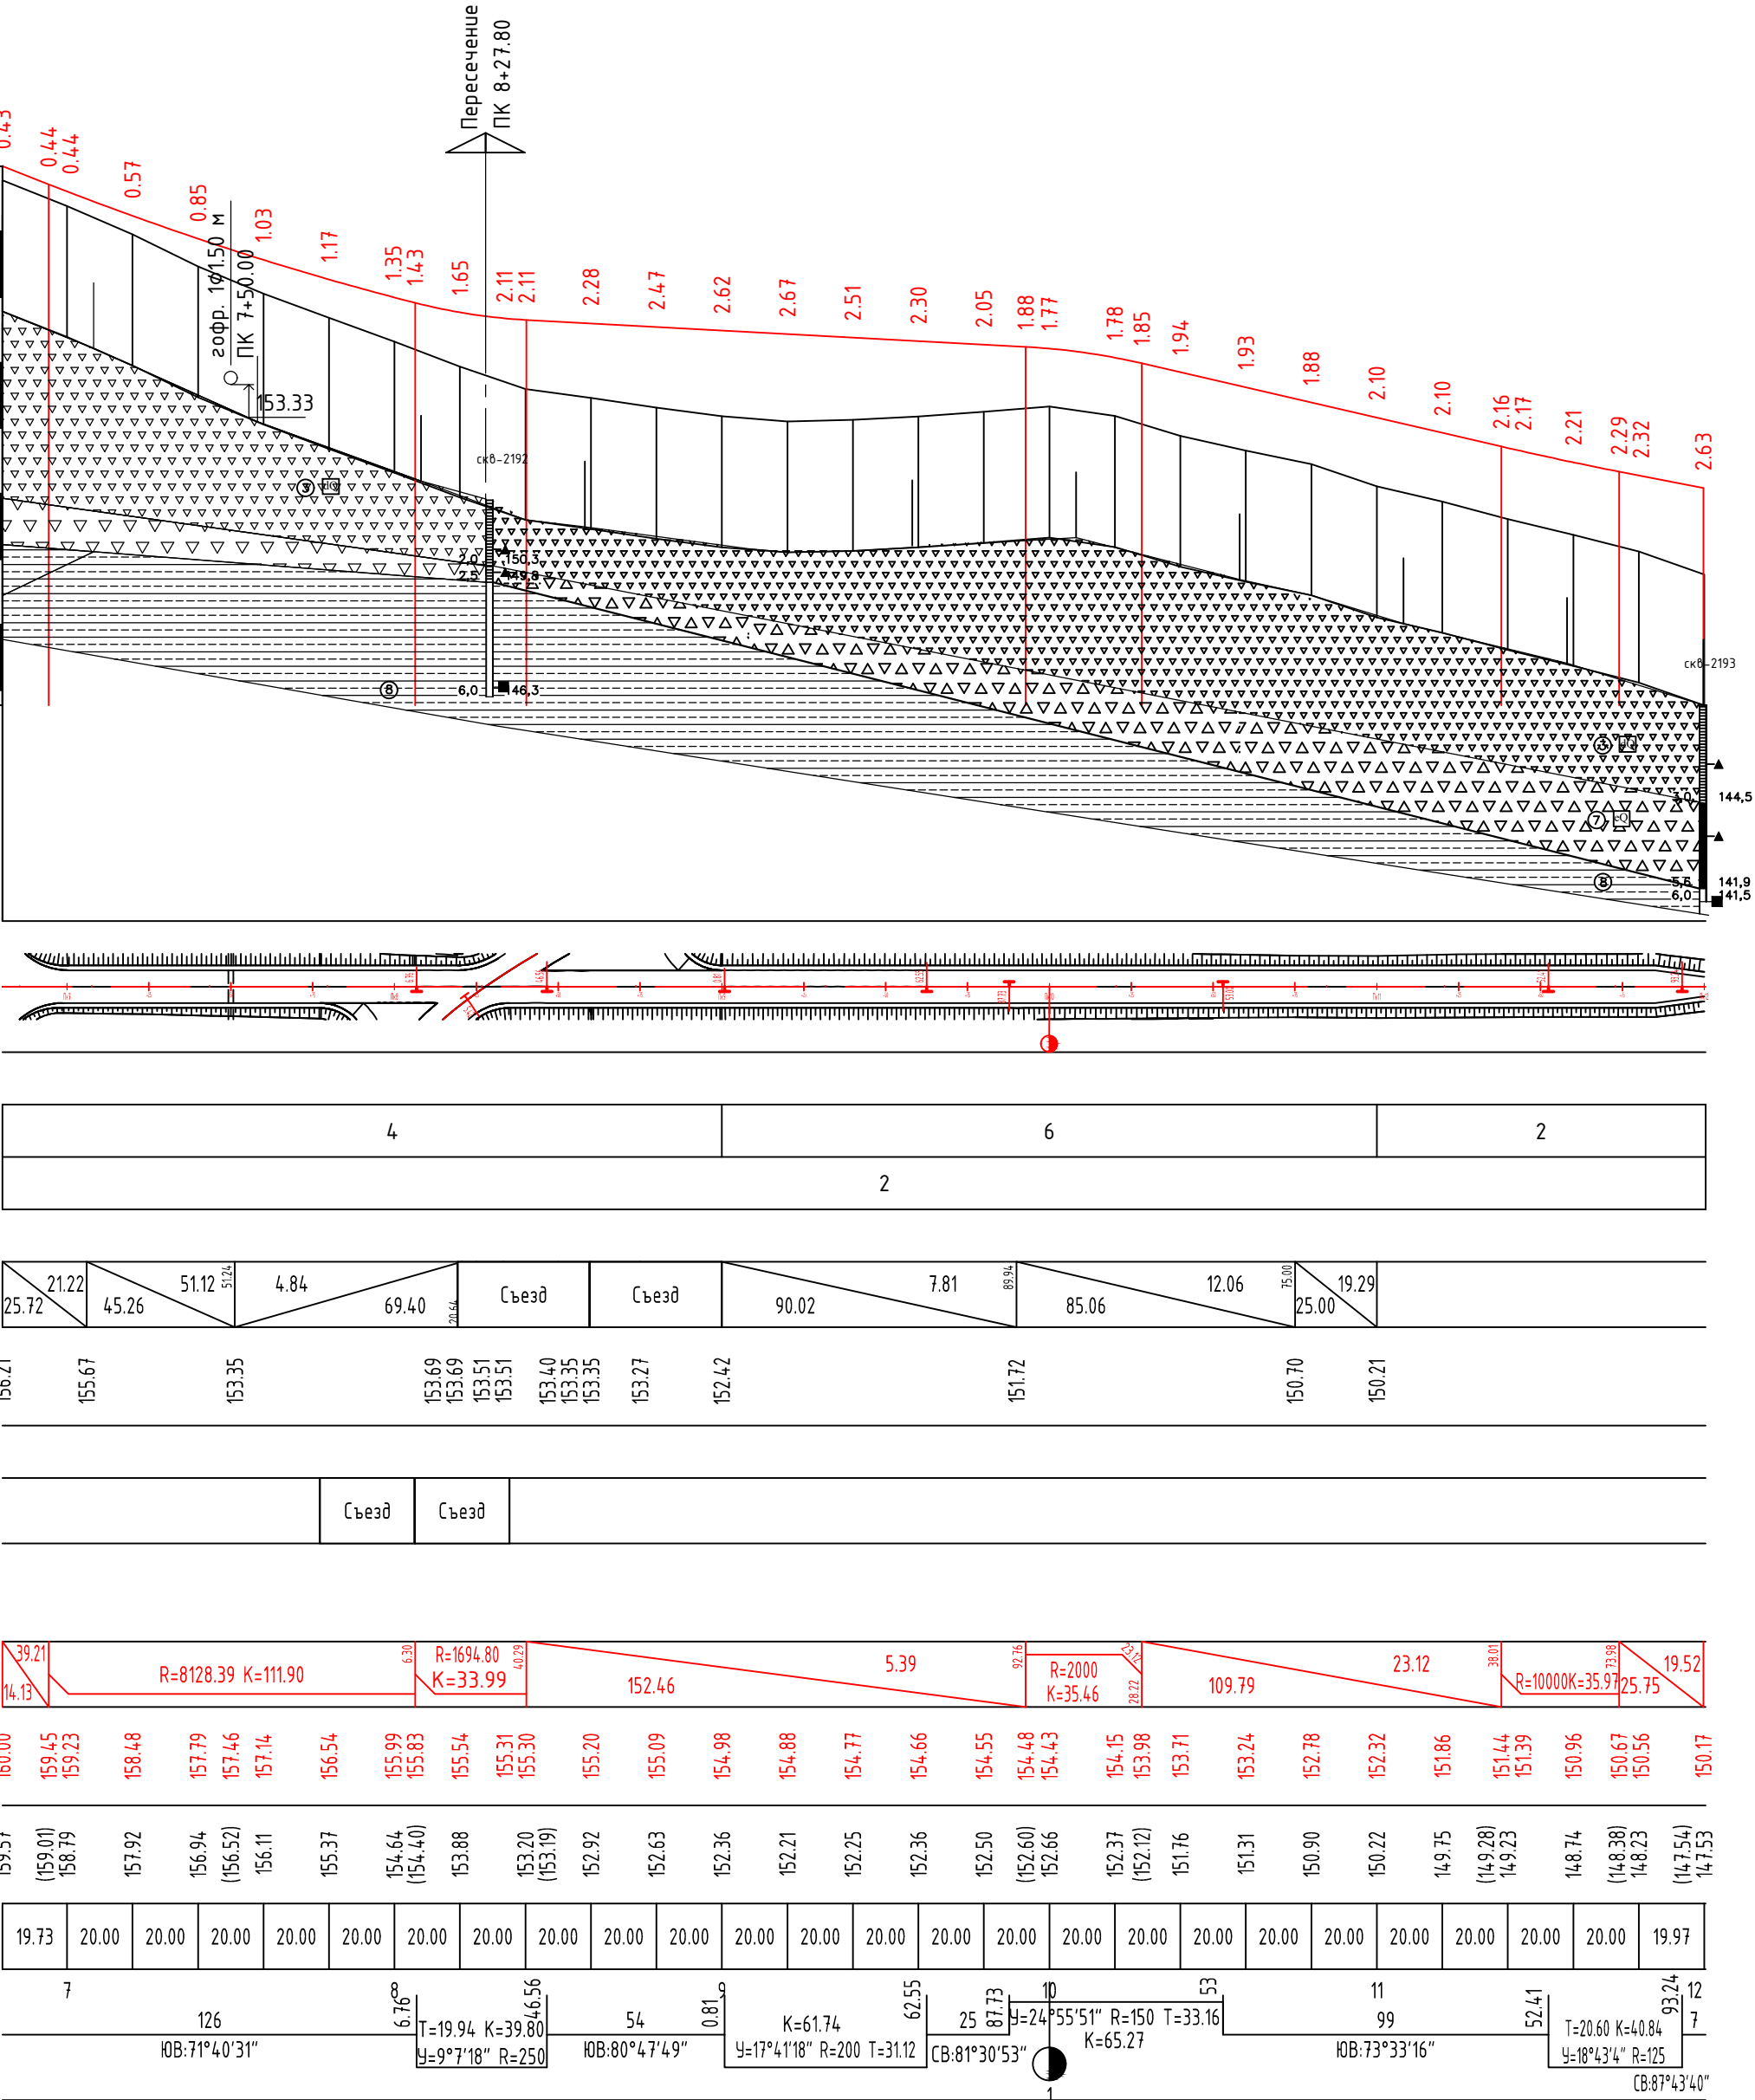

- Суглинок
- Суглинок щебенистый
- Суглинок дресвяный
- Дресвяный грунт
- Щебенистый грунт
- Глинистый сланец
- Песчаник
- Андезит

- 1 Суглинок твердый с дресвой
- 2 Суглинок твердый дресвяный
- 3 Дресвяный грунт с суглинком твердым
- 4 Дресвяно-щебенистый грунт
- 5 Суглинок твердый дресвяный
- 6 Дресвяный грунт с суглинком твердым
- 7 Дресвяно-щебенистый грунт
- 8 Глинистые сланцы средней прочности
- 9 Глинистые сланцы прочные
- 10 Песчаники средней прочности
- 11 Песчаники прочные
- 12 Андезиты прочные
- 13 Андезиты очень прочные

Состояние грунтов

суглинок	супесей
твердые	твердые
полутвердые	-
туго-пластичные	-
мягко-пластичные	пластичные

- 76.0 абс. отм. установления подземных вод
- 76.0 абс. отм. появления подземных вод







†Q_{IV} Стратиграфический индекс

3 номер инженерно-геологического элемента (ИГЭ)

Скважина

- место отбора монолита грунта
- ▲ место отбора пробы грунта нарушенной структуры

33.0 3.0 абс. отметка/глубина слоя, м
32.6 9.0 абс. отметка/глубина забоя, м

						27.БД/004-ПЗУ			
						Карьер золоторудного месторождения "Благодатное"			
Изм.	Кол.	Лист	№ док.	Подпись	Дата	Схема планировочной организации земельного участка	Стадия	Лист	Листов
Разр.б.		Бессонов			11.22		П	30	41
Пров.		Иванов			11.22				
Нач.бюро.		Иванов			11.22	Продольный профиль Автомодорога №2/1 "Склад забалансовой руды-автомодорога до Белой Горы"	 ЗАБАЙКАЛЗОЛОТОПРОЕКТ		
Н. контр.		Иванов			11.22				
ГИП		Якимов			11.22				