


Автомодорога №3 Площадка вспомогательных зданий и сооружений (ВЗиС)–Площадка очистных сооружений карьерных вод

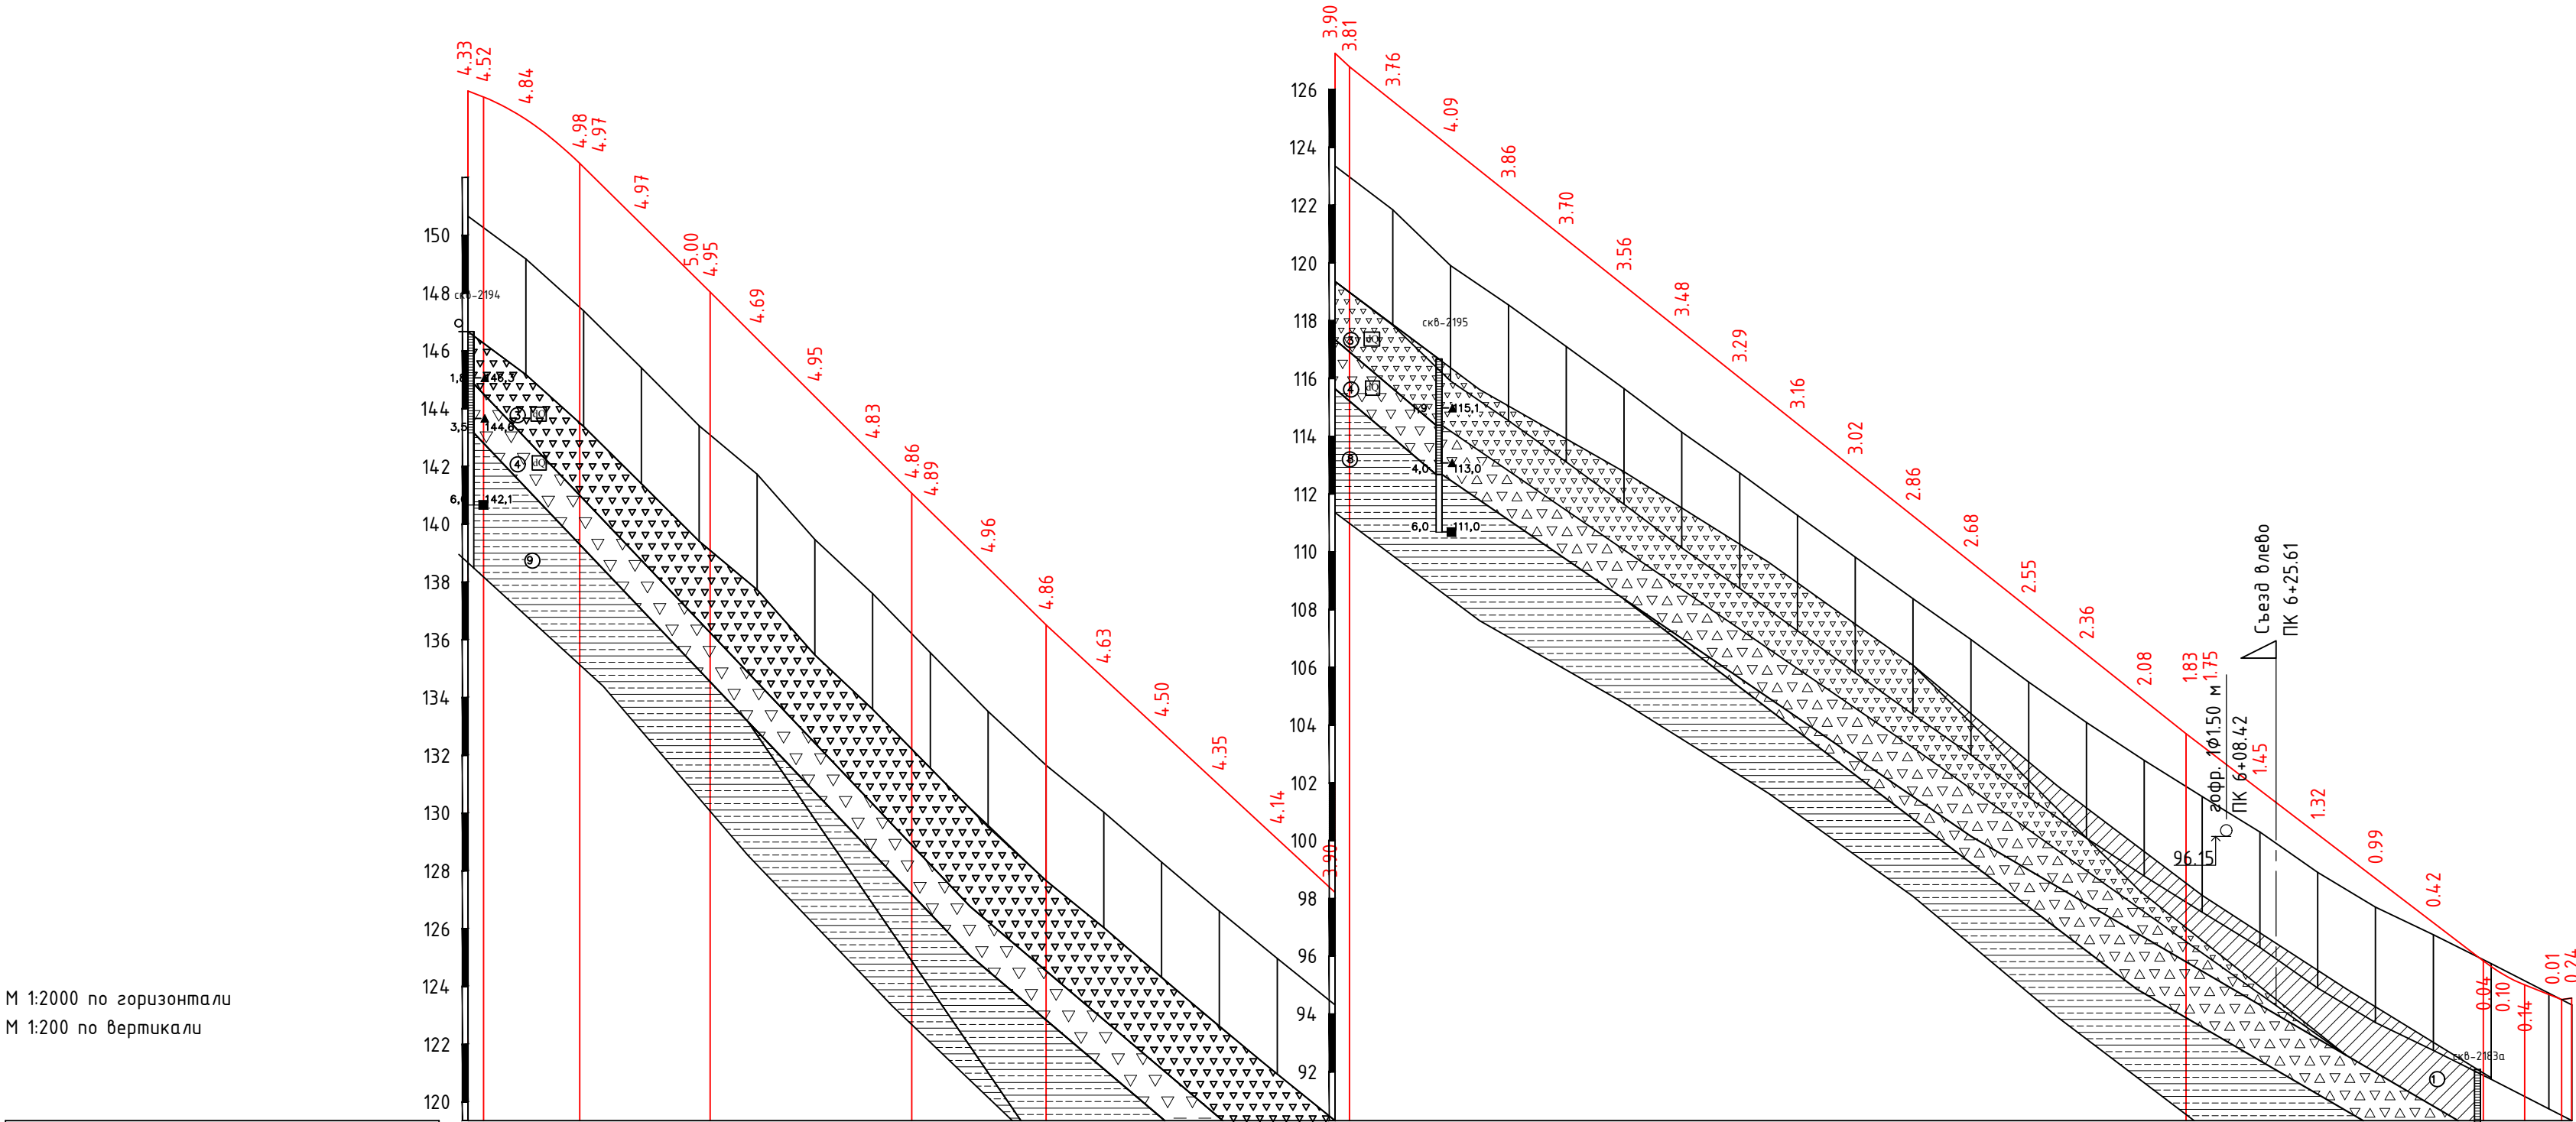

27.БД/004-ПЗУ					
Карьер золоторудного месторождения "Благодатное"					
Изм.	Кол.	Лист	№ док.	Подпись	Дата
Разраб.	Бессонов	11.22			
Пров.	Иванов	11.22			
Нач. бюро.	Иванов	11.22			
Н. контр.	Иванов	11.22			
ГИП	Якимов	11.22			
Схема планировочной организации земельного участка				Стадия	Лист
				П	33
Продольный профиль Автомодорога №3 "Площадка ВЗиС - Площадка очистных сооружений карьерных вод"				Листов	41
				ЗАБАЙКАЛЗОЛОТОПРОЕКТ	