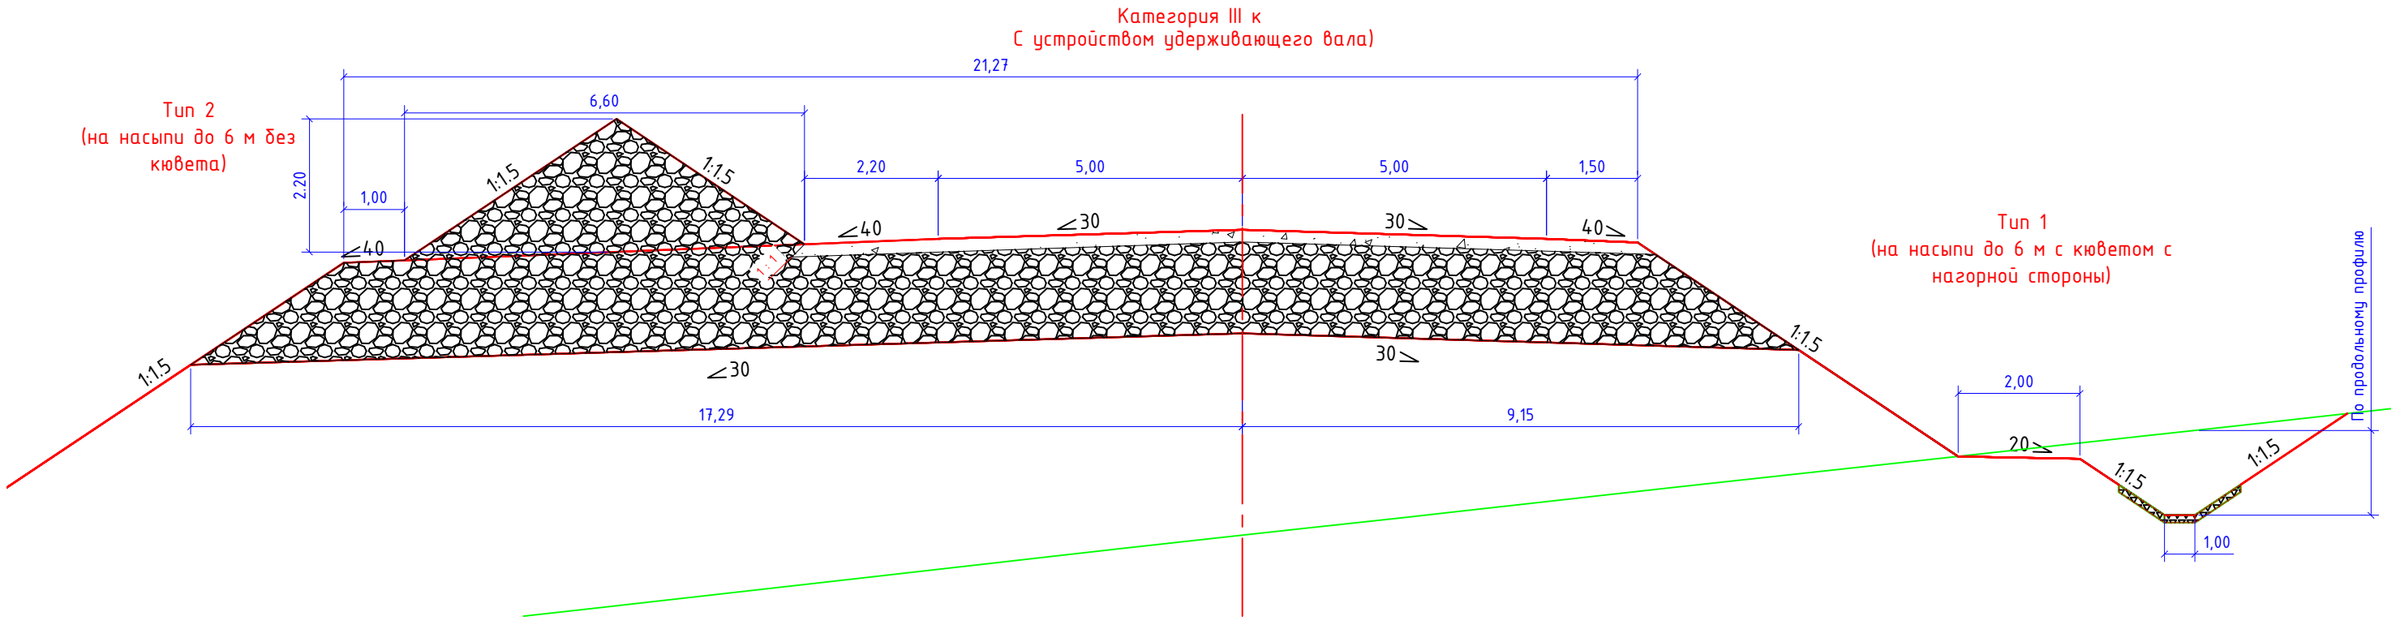

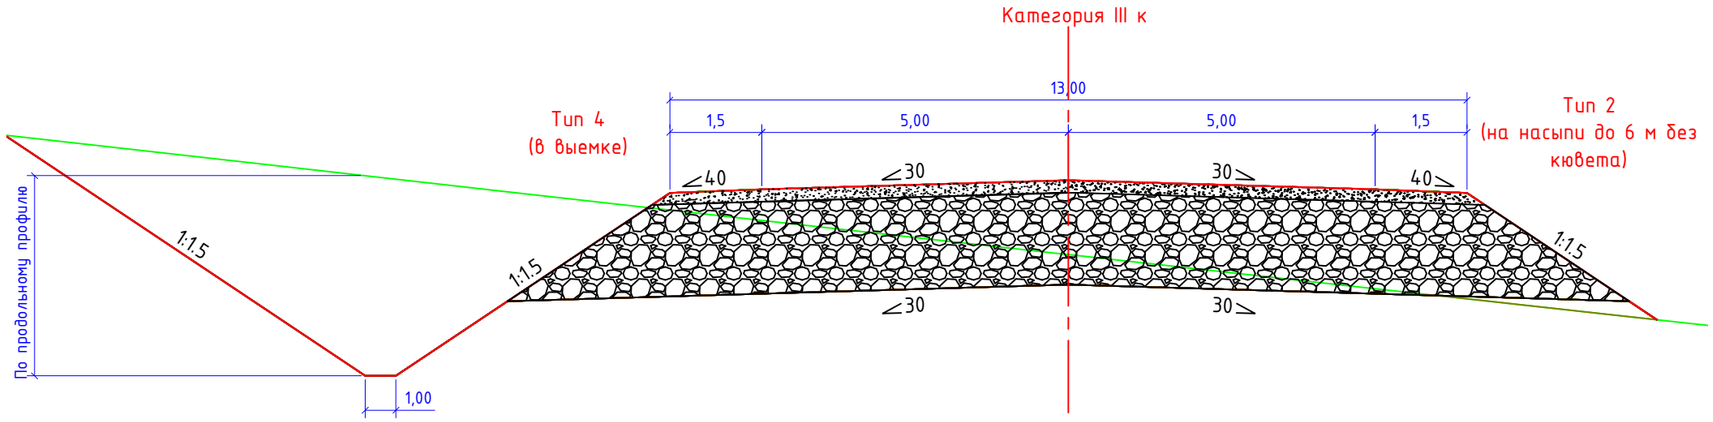

Примечание:
Типовые поперечные профили применяются на автомобильных дорогах:

1. "Автодорога №1 Площадка ВЗиС – Автодорога №2".
2. "Автодорога №2/1 Склад забалансовой руды-АД до Белой Горы."

						27.БД/004-ПЗУ
1		ЗДМ	138-23		12.23	Карьер золоторудного месторождения "Благодатное"
Изм.	Кол.	Лист.	№док.	Подпись	Дата	
Разраб.		Бессонов			11.22	Схема планировочной организации земельного участка
Пров.		Иванов			11.22	
Нач.бюро.		Иванов			11.22	
Н. контр.		Иванов			11.22	Типовые поперечные профили. Дороги категории IIIк.
ГИП		Якимов			11.22	

Стадия	Лист	Листов
П	36	41

ЗАБАЙКАЛЗОЛОТОПРОЕКТ

Формат А3