Экспликация помещений

Номер помещ.	Наименование	Площадь м²	Кат. помещен.
1	Служебное помещение	10,23	
2	Тамбур	3,12	
3	Санузел	3,29	
4	Комната уборочного инвентаря	4,31	
5	Комната отдыха	10,49	

Фасад 1-2

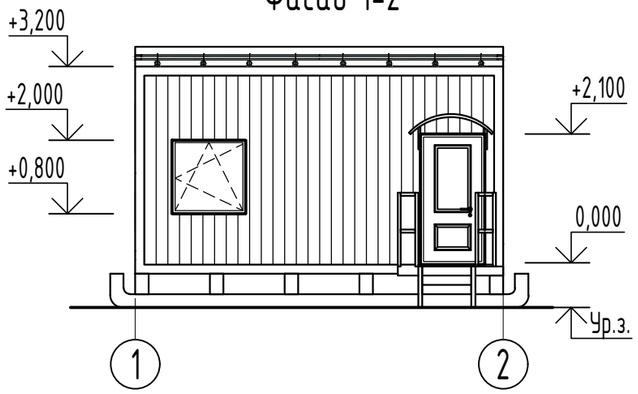

Фасад А-В

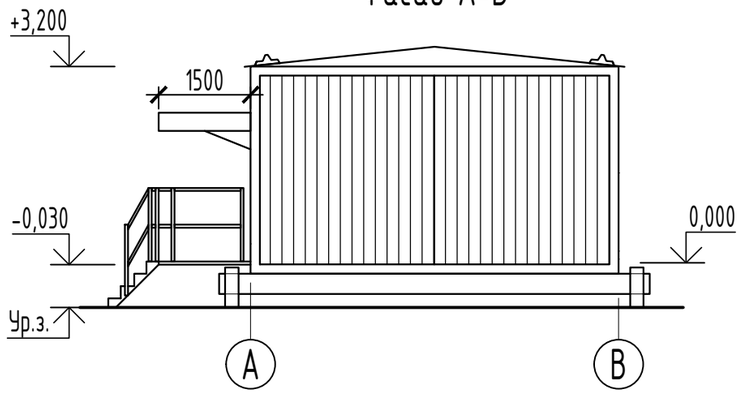

Фасад 2-1

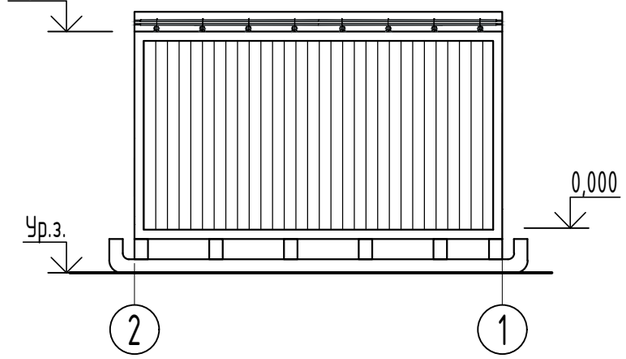

Фасад В-А

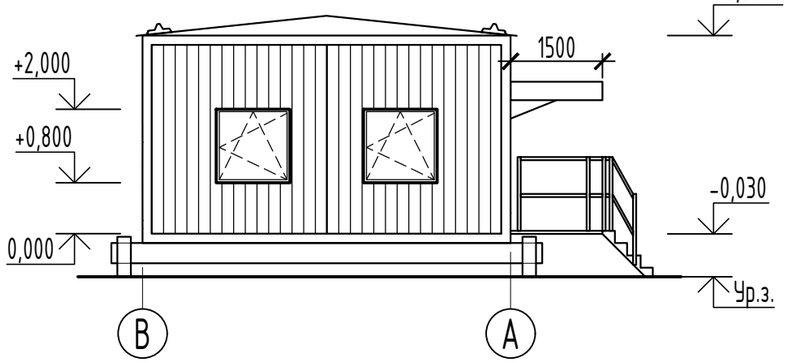

План на отм. 0,000

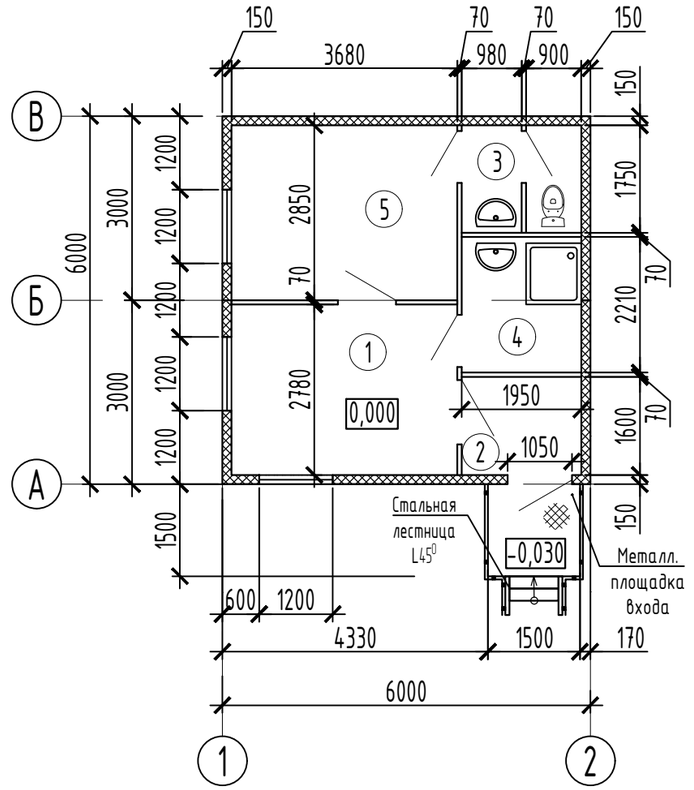

Основные показатели

1	Площадь застройки,	38,25 м²
	в том числе крыльцо	2,25 м²
2	Общая площадь	31,44 м²
3	Строительный объем	118,08 м³

1	-	Зам.	138-23		10.01.24	27.БД/004-4.7-АР
Изм.	Колуч	Лист	№ док	Подпись	Дата	Карьер золоторудного месторождения "Благодатное"
Разраб.		Куценко			10.01.24	Диспетчерская (поз. ГП 4.7)
Проверил		Романова			10.01.24	Стадия: П; Лист: ; Листов: 1
Нач. бюро		Жендаева			10.01.24	
Н. контр.		Шадрин			10.01.24	Фасады 1-2. Фасады А-В, В-А. План на отм. 0,000
ГИП		Якимов			10.01.24	ООО "Забайкалзолотопроект"
						Формат А3

Согласовано

Взам. инв. №

Подп. и дата

Инв. № подл.