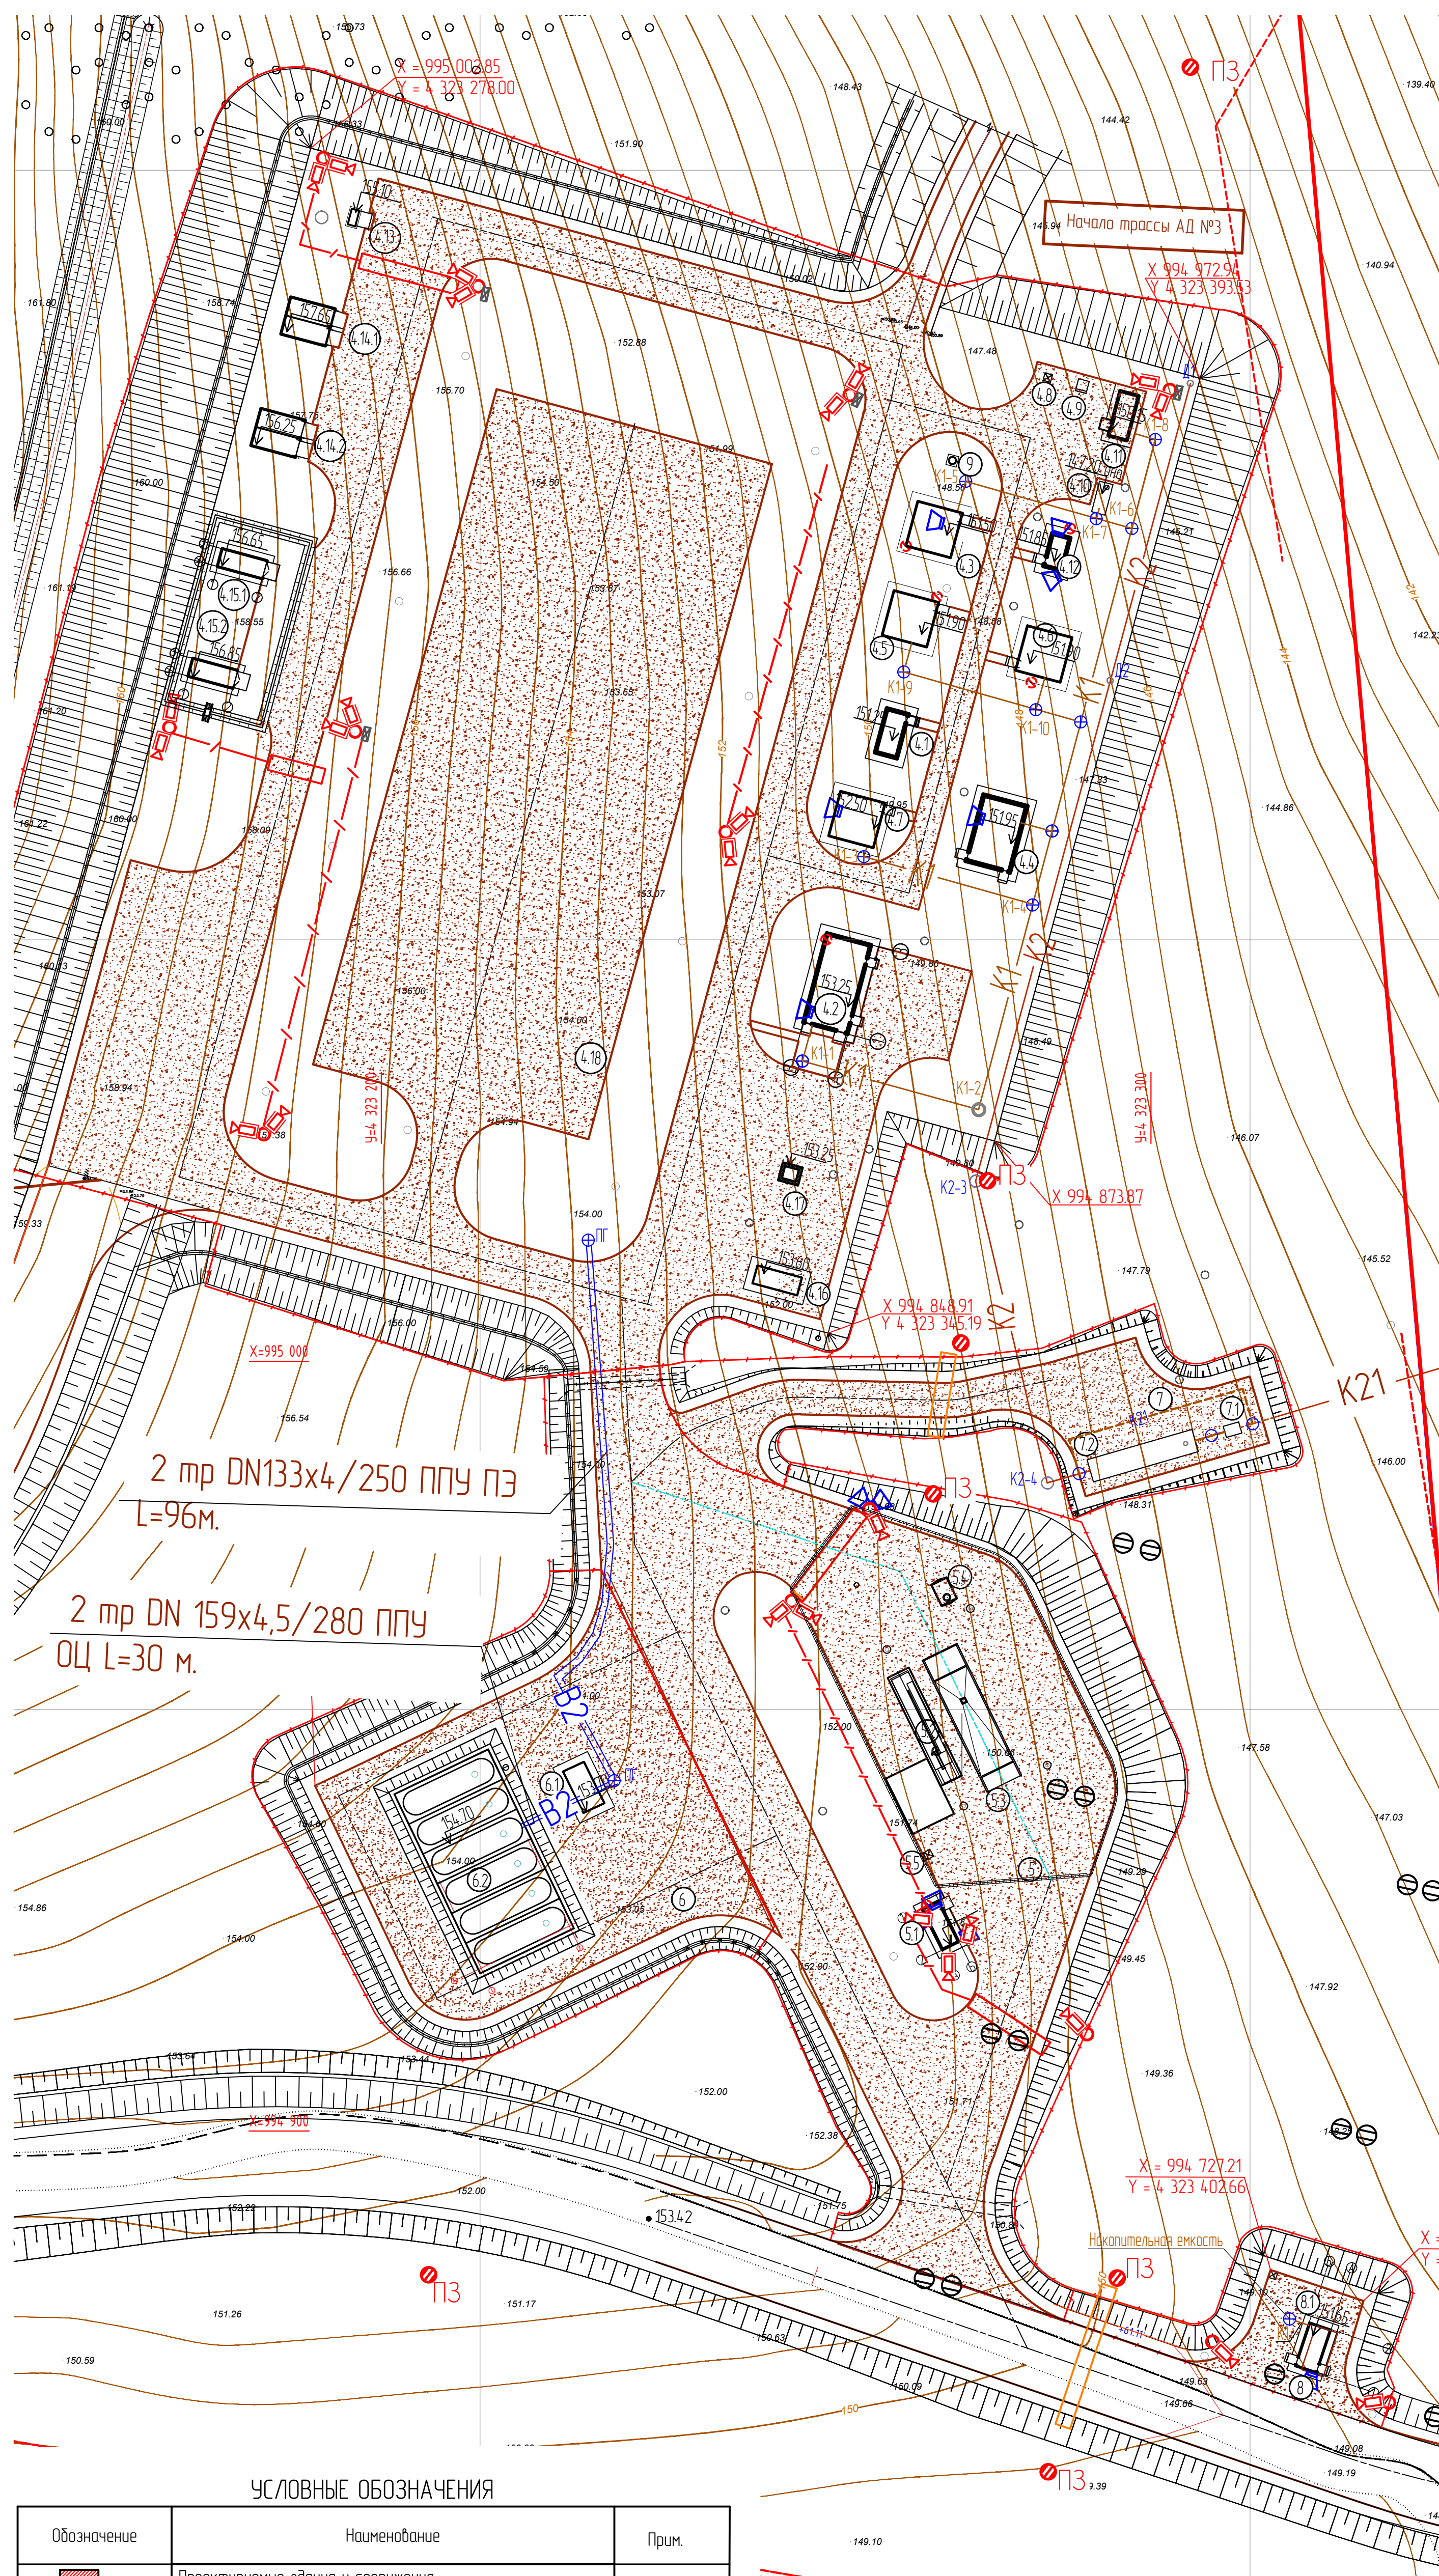

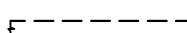














### ПЛАН СЕТЕЙ ВОДОСНАБЖЕНИЯ М1:500









### УСЛОВНЫЕ ОБОЗНАЧЕНИЯ

Обозначение	Наименование	Прим.
	Проектируемые здания и сооружения	
	Существующие автодороги	
	Покрытие проездов из щебеночно-песчаной смеси	
	Граница благоустройства	
	Сети ливневой канализации	
	Сети бытовой канализации	
	Трубопровод очищенных стоков	
	Сети противопожарного водопровода	
	Столбик замерный кабельный полимерный СЗК-1	
	Опора СВ-110	
	Громкоговоритель	
	Кабель в гофрированной трубе d=110 мм	
	Волоконно-оптический кабель подвешиваемый на опорах В/Э	
	Видеокамера корпусная APIX Bullet/M2 2714 (II)	
	Активный соляной контур заземления	

## ЭКСПЛИКАЦИЯ ЗДАНИЙ И СООРУЖЕНИЙ

Номер по ГП	Наименование	Типовой проект
4	Площадка вспомогательных зданий и сооружений	
4.1	Нарядная	
4.2	Пункт приема пищи на 16 посадочных мест	
4.3	Помещение охраны	
4.4	Медпункт	
4.5	Помещение дежурной смены	
4.6	Помещение дежурной смены	
4.7	Диспетчерская	
4.8	Контейнер для твердых бытовых отходов	
4.9	Кабина туалетная "Калифорния"	
4.10	Накопительная емкость для хоз.-бытовых стоков	
4.11	Туалетное помещение (комплектная поставка)	
4.12	Узел связи	
4.13	Площадка для контейнера кислородных баллонов	
4.14.1	Площадка для контейнера ТМЦ	
4.14.2	Площадка для контейнера ТМЦ	
4.15.1	Площадка для контейнера масел	
4.15.2	Площадка для контейнера масел	
4.16	ДЭС Промплощадка	
4.17	КТП Промплощадка	
4.18	Площадка для сбора техники	
5	Площадка топлива-заправочного пункта (ТЗП)	
5.1	Операторная	
5.2	Автономная контейнерная автозаправочная станция КАЭС-20.3	
5.3	Площадка АЦ	
5.4	Аварийный подземный резервуар	
5.5	Контейнер для ТБО	
6	Площадка пожарного инвентаря и сооружений	
6.1	Насосная станция	
6.2	Пожарные резервуары V=6х100м3	
7	Площадка очистных сооружений ливневых вод	
7.1	Очистные сооружения ливневых вод	
7.2	Накопитель ливневых вод	
8	Контрольно-пропускной пункт	
8.1	Контейнер для ТБО	

						27.БД/004-ИОС2			
1		ноб.	138-23		02.24	Карьер золоторудного месторождения "Благодатное"			
Изм.	Кол.	Лист.	№ док.	Подпись	Дата				
Разработал	Соболенко				12.23				
Проверил	Соболенко				12.23				
Нач. бюро	Максимова				12.23				
						Площадка вспомогательных зданий и сооружений. Площадка топливозаправочного пункта. Площадка пожарной сигнализации и сооружений.	Стандарт	Лист	Листов
							П	1	
Н. контр.	Соболенко				12.23	План. сетка водоснабжения М 1:500	Забайкалозолотопроект		
ГИП	Яковенко				12.23				