


### ПЛАН СЕТЕЙ ВОДООТВЕДЕНИЯ М1:500


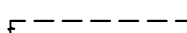


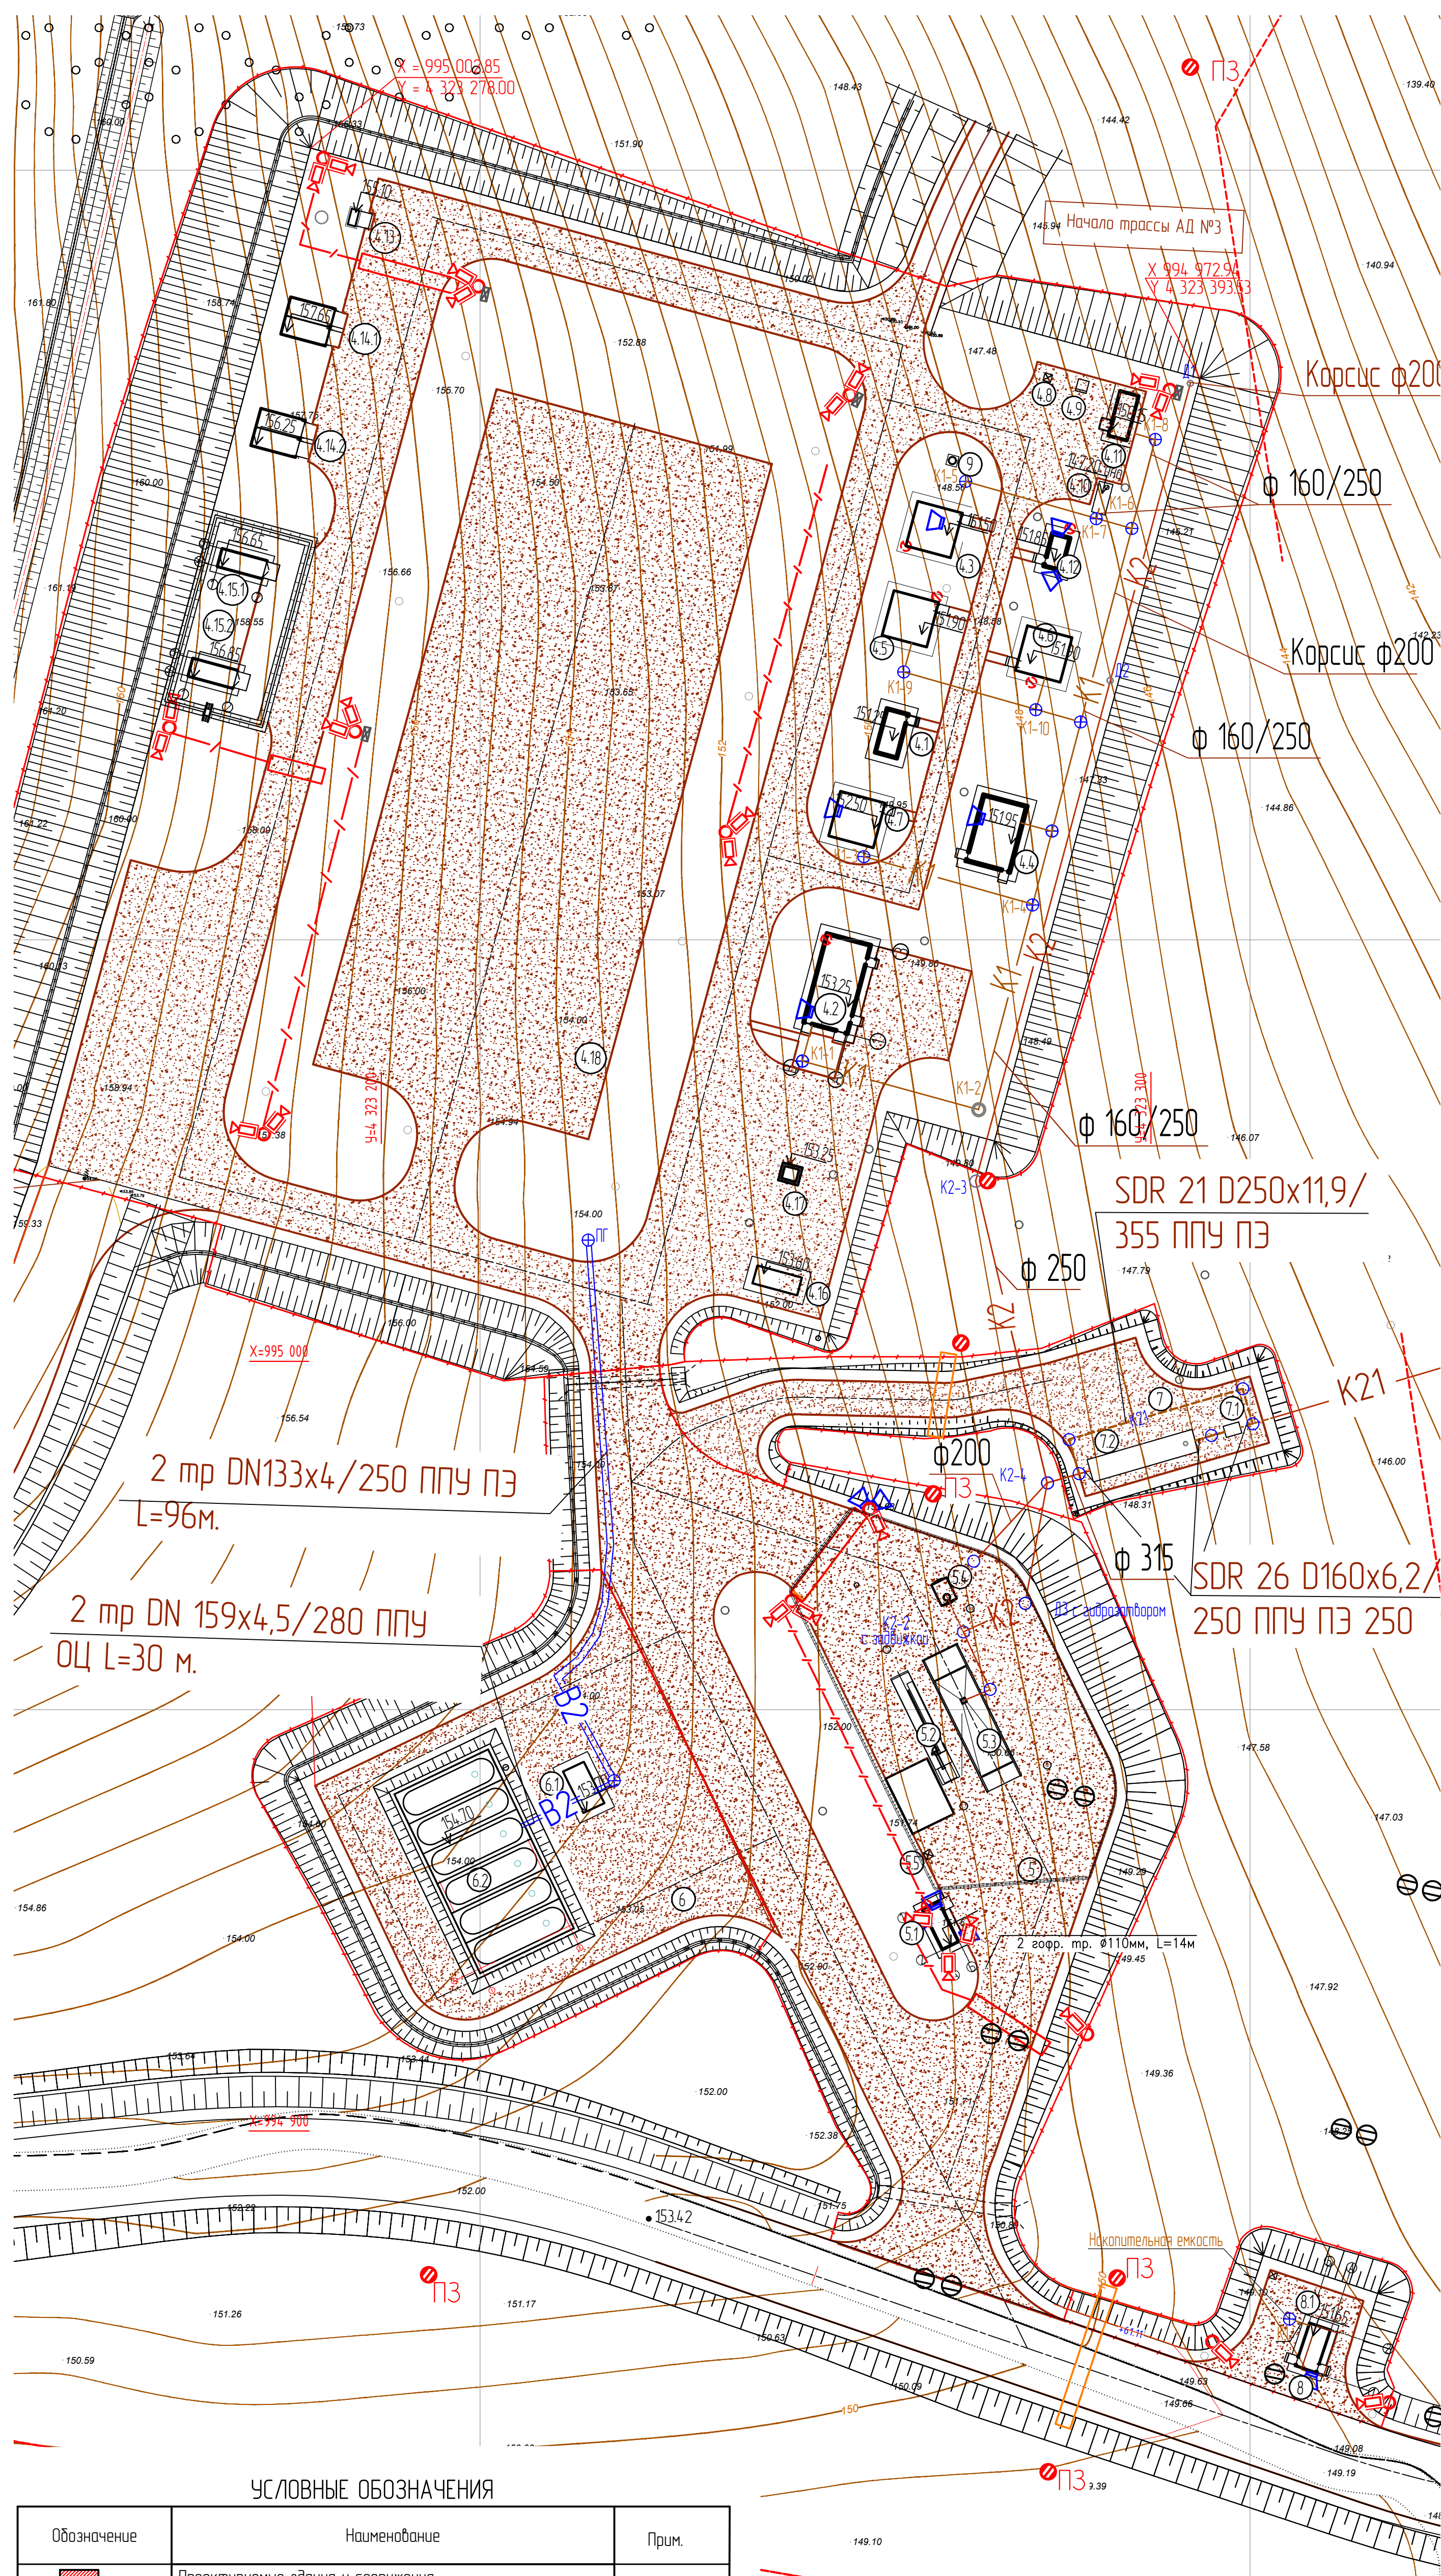











## ЭКСПЛИКАЦИЯ ЗДАНИЙ И СООРУЖЕНИЙ

Номер по ГП	Наименование	Типовой проект
4	Площадка вспомогательных зданий и сооружений	
4.1	Нарядная	
4.2	Пункт приема пищи на 16 посадочных мест	
4.3	Помещение охраны	
4.4	Медпункт	
4.5	Помещение дежурной смены	
4.6	Помещение дежурной смены	
4.7	Диспетчерская	
4.8	Контейнер для твердых бытовых отходов	
4.9	Кабина туалетная "Калифорния"	
4.10	Накопительная емкость для хоз.-бытовых стоков	
4.11	Туалетное помещение (комплектная поставка)	
4.12	Узел связи	
4.13	Площадка для контейнера кислородных баллонов	
4.14.1	Площадка для контейнера ТМЦ	
4.14.2	Площадка для контейнера ТМЦ	
4.15.1	Площадка для контейнера масел	
4.15.2	Площадка для контейнера масел	
4.16	ДЭС Промплощадка	
4.17	КТП Промплощадка	
4.18	Площадка для сбора техники	
5	Площадка топливно-заправочного пункта (ТЗП)	
5.1	Операторная	
5.2	Автономная контейнерная автозаправочная станция КАЭС-20.3	
5.3	Площадка АЦ	
5.4	Аварийный подземный резервуар	
5.5	Контейнер для ТБО	
6	Площадка пожарного инвентаря и сооружений	
6.1	Насосная станция	
6.2	Пожарные резервуары V=6х100м <sup>3</sup>	
7	Площадка очистных сооружений ливневых вод	
7.1	Очистные сооружения ливневых вод	
7.2	Накопитель ливневых вод	
8	Контрольно-пропускной пункт	
8.1	Контейнер для ТБО	

Линия стыковки с л.3 Шифр 27.5Д/004-ЮСЗ

### УСЛОВНЫЕ ОБОЗНАЧЕНИЯ

Обозначение	Наименование	Прим.
	Проектируемые здания и сооружения	
	Существующие автодороги	
	Покрытие проездов из щебеночно-песчаной смеси	
	Граница благоустройства	
	Сети ливневой канализации	
	Сети бытовой канализации	
	Трубопровод очищенных стоков	
	Сети противопожарного водопровода	
	Столбик заземный кабельный полимерный СЗК-1	
	Опора СВ-110	
	Громкоговоритель	
	Кабель в гофрированной трубе d=110 мм	
	Волоконно-оптический кабель подвешиваемый на опорах В/Э	
	Видеокамера корпусная APIX Bullet/M2 2714 (II)	
	Активный соляной контур заземления	

						27.БД/004-ИОСЗ			
1		зач.	138-23	<i>СР</i>	02.24	Карьер золоторудного месторождения "Благodatное"			
Изм.	Кол.	Лист.	№ док.	Подпись	Дата	Площадка вспомогательных зданий и сооружений, Площадка топливозаправочного пункта, Площадка пожарного шлангов и сооружений.	Статья	Лист	Листов
Разработал		Савченко		<i>СР</i>	12.23		П	2	
Проверил		Савченко		<i>СР</i>	12.23				
Нач. бюро		Максимова		<i>СР</i>	12.23	План сет водоотведения м 1500	Забайкалозолотопроект		
Н. контр.		Савченко		<i>СР</i>	12.23				
ГИП		Яковлев		<i>СР</i>	12.23				