


СХЕМА ЭВАКУАЦИИ ЛЮДЕЙ И МАТЕРИАЛЬНЫХ СРЕДСТВ М1:500

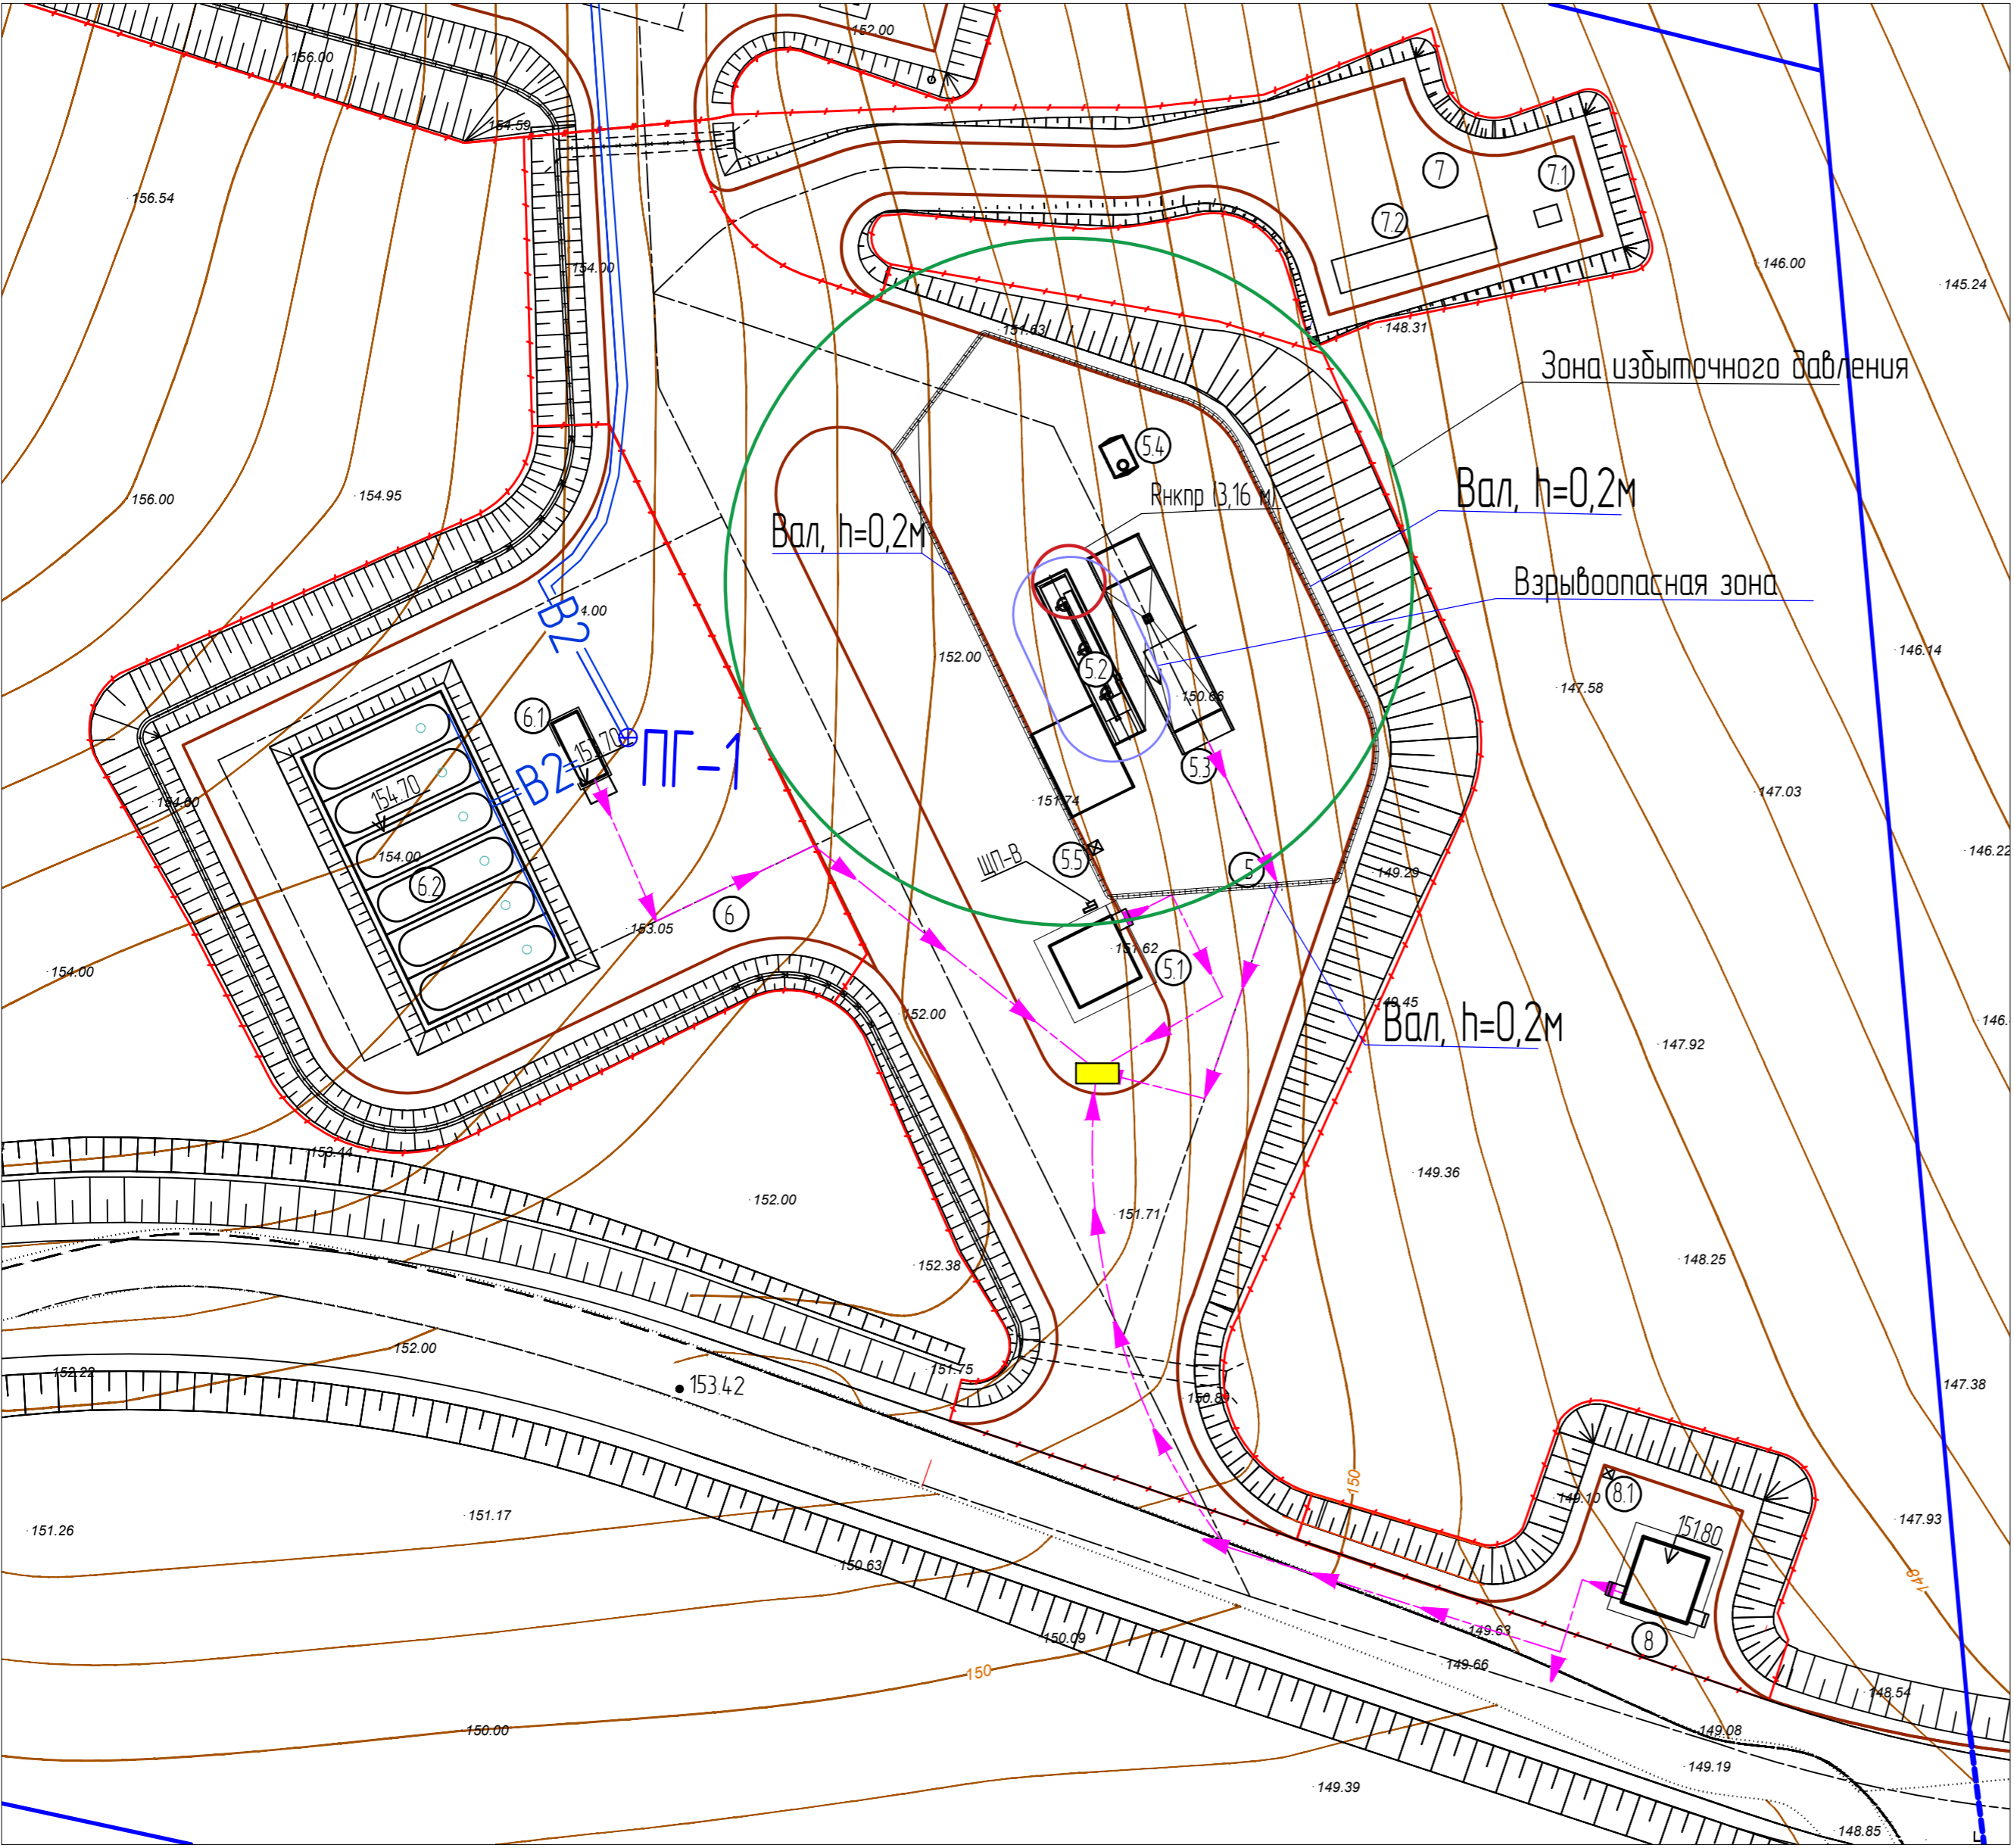


ЭКСПЛИКАЦИЯ ЗДАНИЙ И СООРУЖЕНИЙ

Номер по ГП	Наименование	Типовой проект
5	Площадка топливо-заправочного пункта (ТЗП)	
5.1	Операторная	
5.2	Автономная контейнерная автозаправочная станция КАЗС-20.3	
5.3	Площадка АЦ	
5.4	Аварийный подземный резервуар	
5.5	Контейнер для ТБО	
6	Площадка пожарного инвентаря и сооружений	
6.1	Насосная станция	
6.2	Пожарные резервуары V=6х100м3	
7	Площадка очистных сооружений ливневых вод	
7.1	Очистные сооружения ливневых вод	
7.2	Накопитель ливневых вод	
8	Контрольно-пропускной пункт	
8.1	Контейнер для ТБО	

УСЛОВНЫЕ ОБОЗНАЧЕНИЯ

Обозначение	Наименование	Прим.
	Проектируемые здания и сооружения	
	Существующие автодороги	
	Покрытие проездов из щебёночно-песчаной смеси	
	Граница благоустройства	
	Линия ВЛ-10кВ	
	Направление движения людей при пожаре	
	Площадка для посадки людей в автотранспорт	
	Трубопровод пожаротушения	
	Пожарный гидрант	

Согласовано	
Вариант №	
Подпись и дата	
Исполн. подл.	

						27.БД/004-ПБ				
1		Зам.	138-23		26.01.24	Карьер золоторудного месторождения "Благодатное"				
Изм.	Кол.	Лист	Надх.	Подпись	Дата					
Разраб.		Михайлова			10.22	Мероприятия по обеспечению пожарной безопасности		Стадия	Лист	Листов
Проб.		Иванов			10.22			П	10	
Нач.отд.		Иванов			10.22					
Н. контр.		Иванов			10.22	Площадка топливозаправочного пункта Площадка пожарного инвентаря и сооружений Площадка очистных сооружений ливневых стоков КПГ Схема эвакуации людей и материальных средств				
ГИП		Якимов			10.22					